


LEGENDA	
<span style="color: red;">■</span>	Parede à Demolir
02	Remover Vasos Sanitários
02	Remover Pias
04	Remover Barras Acessíveis
02	Remover Portas

○ PLANTA BAIXA 1° PAVIMENTO  
À DEMOLIR

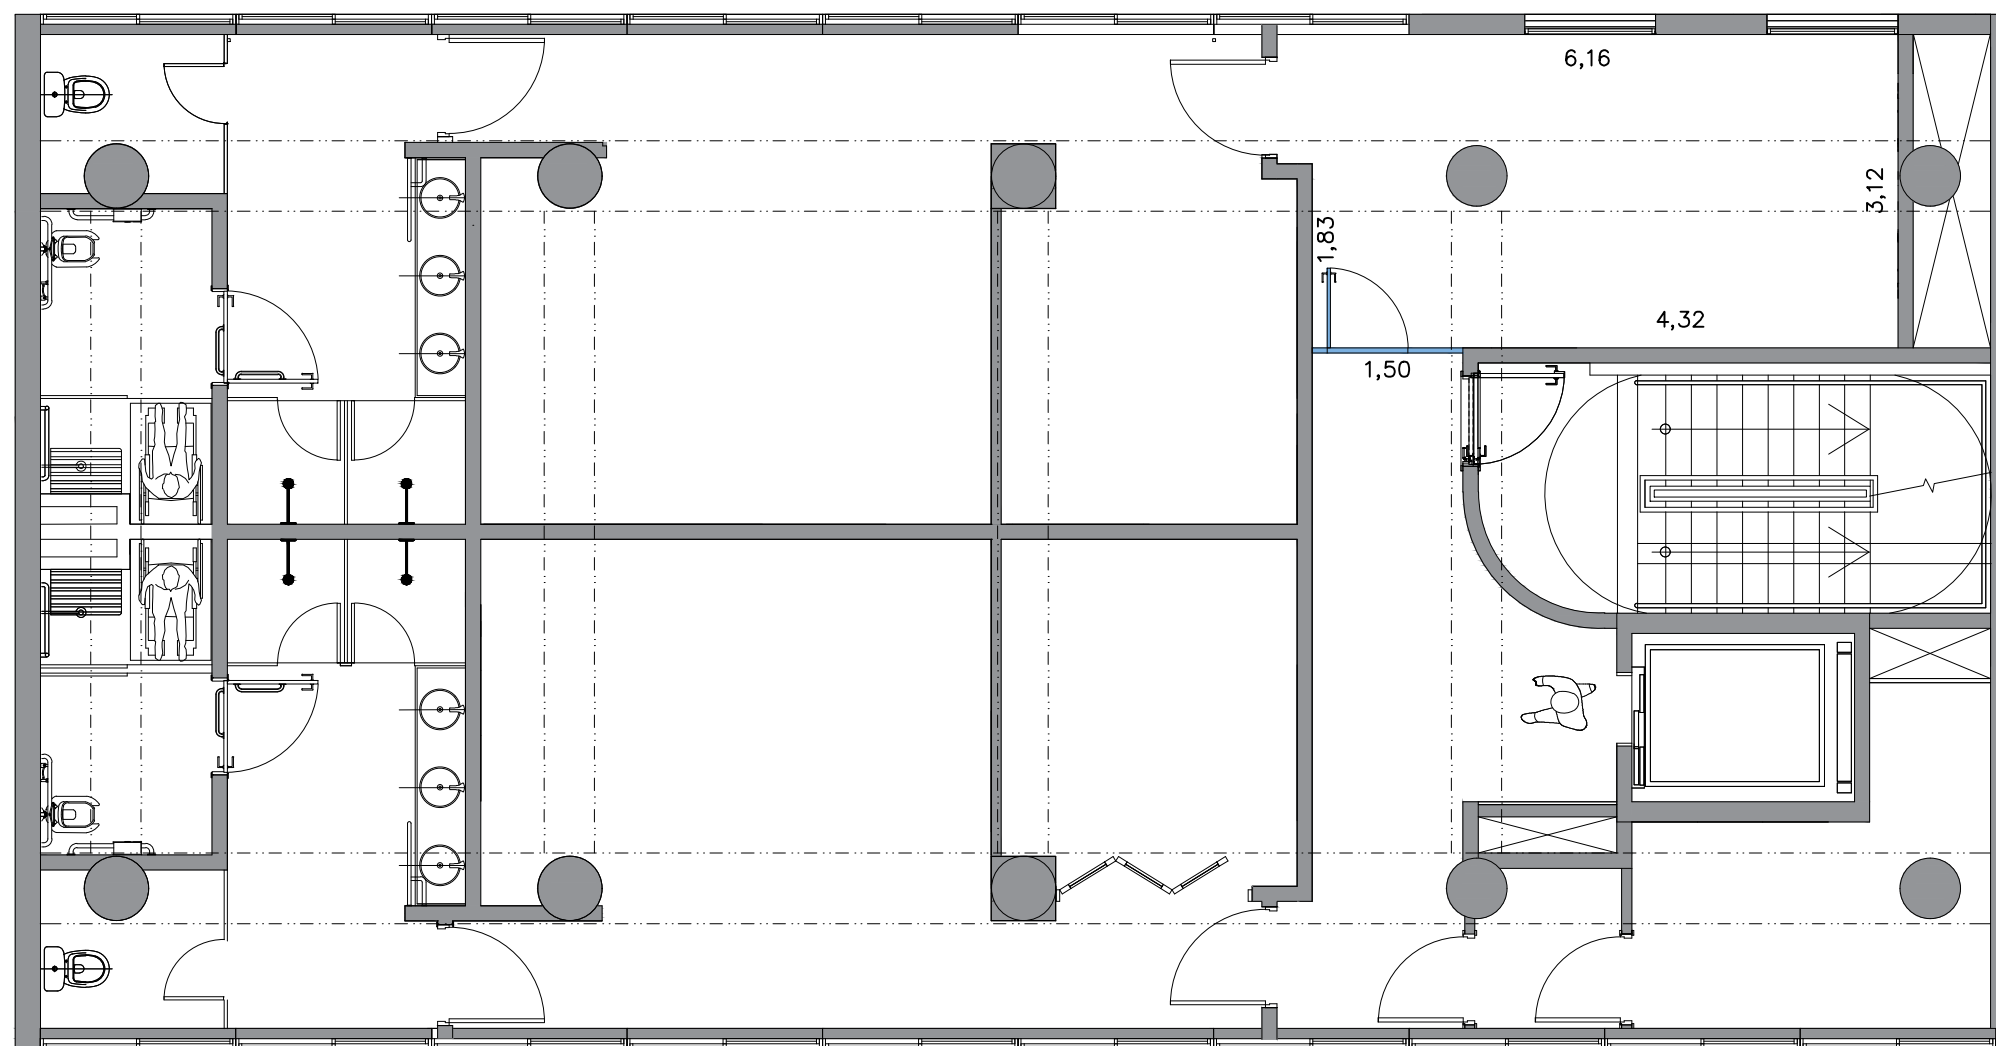

LEGENDA	
	Parede drywall à construir

○ PLANTA BAIXA 1° PAVIMENTO  
À CONSTRUIR / PINTURA

**MUSEU DAS CULTURAS INDÍGENAS**

**ENDEREÇO:**  
RUA. DONA GERMAINE BURCHARD N° 451


**RESPONSÁVEL:**  
ARQ. HUGO RIBAS



**ESCALA:**  
1 / 75

**DATA:**  
09 / 06 / 23

**NOTAS:**

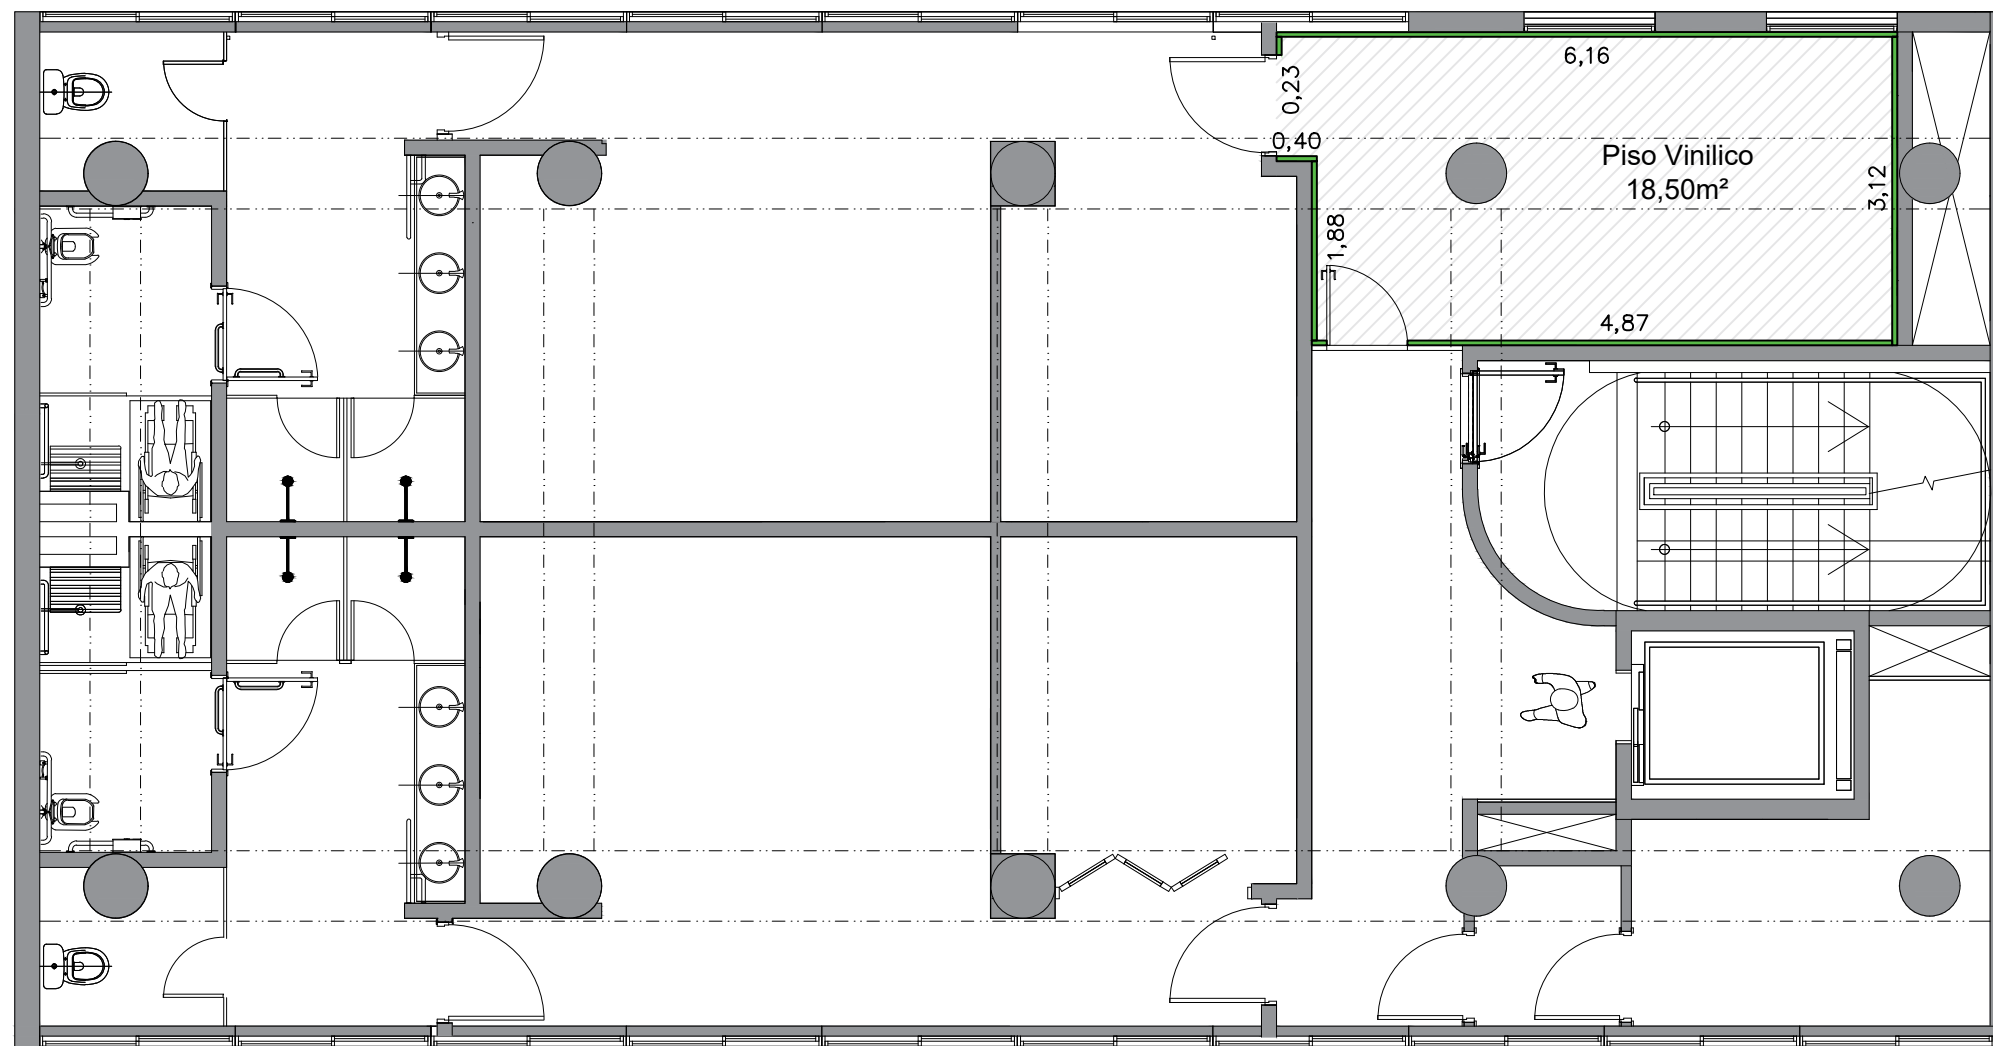**FOLHA**  
02 / 05



LEGENDA	
	Piso vinílico à definir
	Rodapé Santa Luzia 10cm

○ PLANTA BAIXA 1º PAVIMENTO  
PAGINAÇÃO

**MUSEU DAS CULTURAS INDÍGENAS**

**ENDEREÇO:**  
RUA. DONA GERMAINE BURCHARD N° 451


**RESPONSÁVEL:**  
ARQ. HUGO RIBAS

**ESCALA:**  
1 / 75

**DATA:**  
09 / 06 / 23

**NOTAS:**

**FOLHA**  
03 / 05

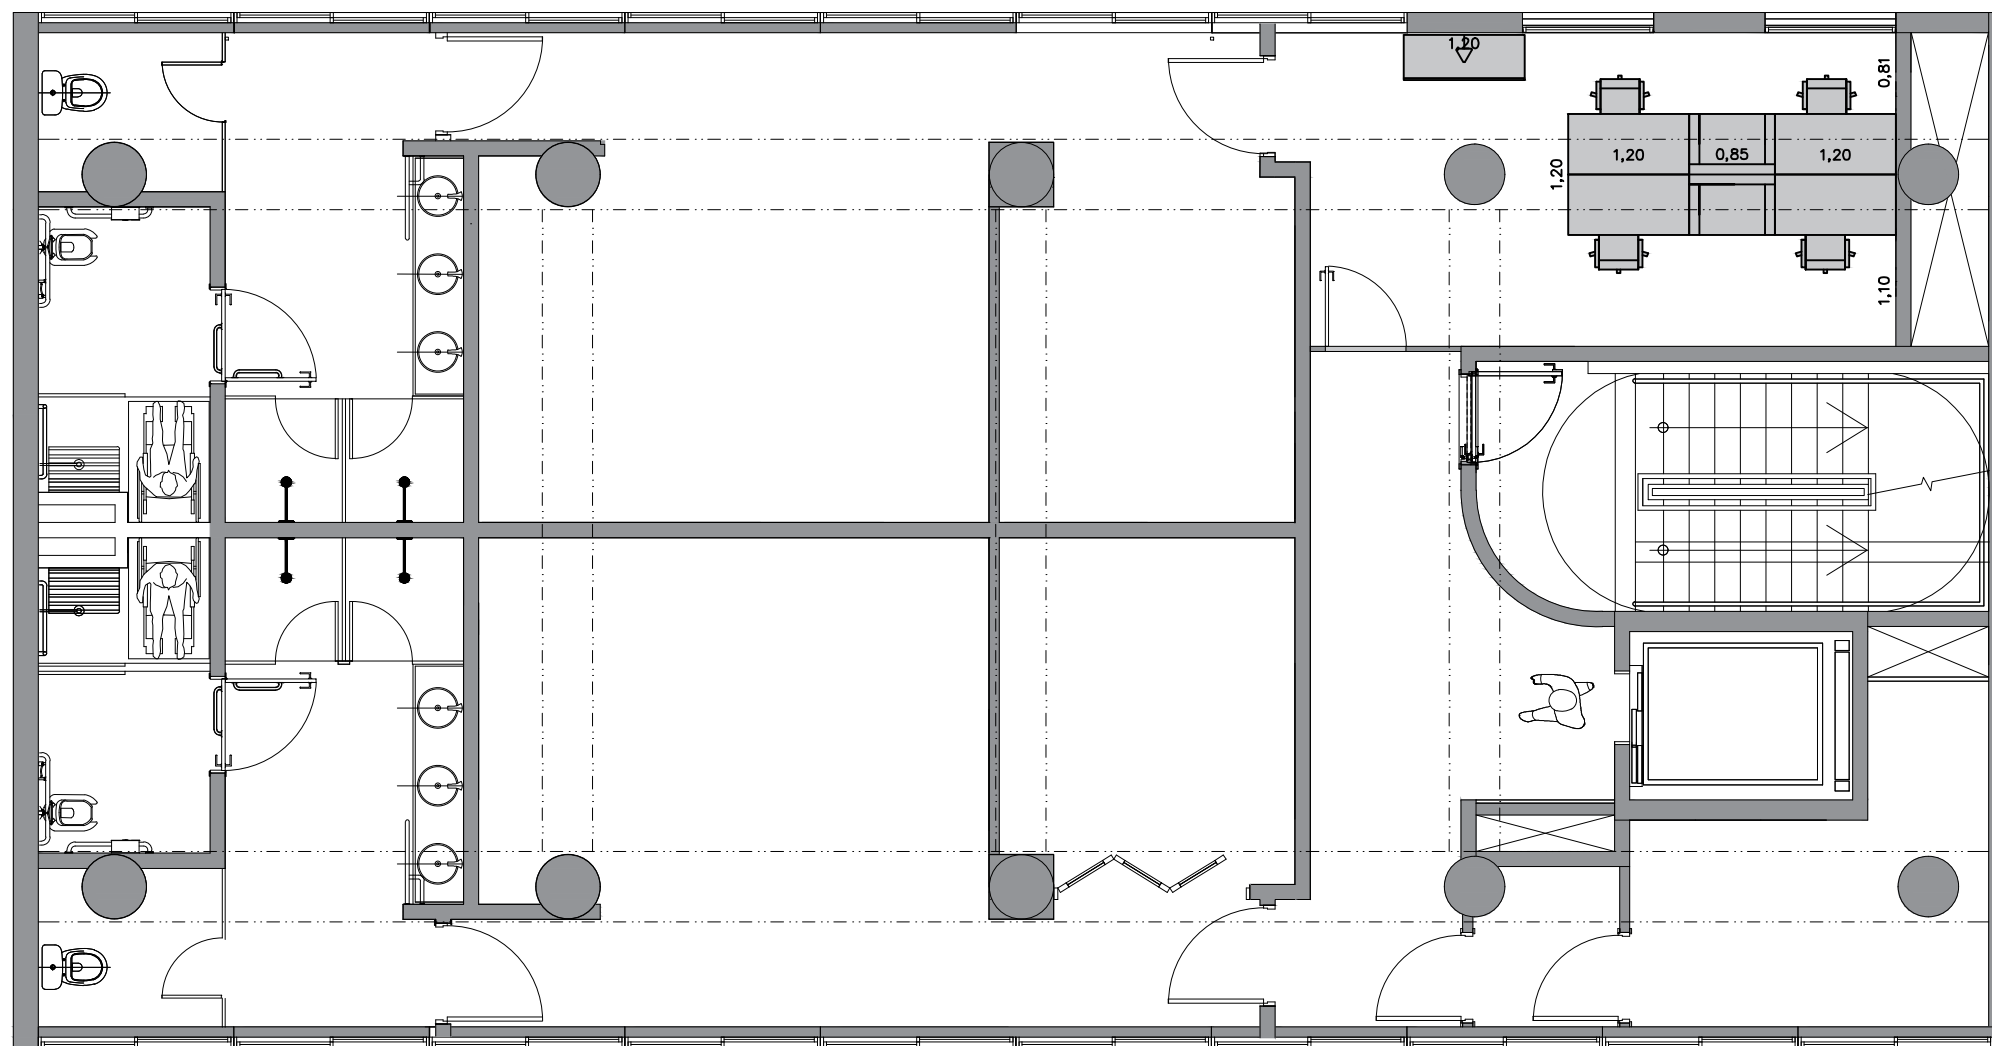

○ PLANTA BAIXA 1º PAVIMENTO  
LAYOUT

**MUSEU DAS CULTURAS INDÍGENAS**

**ENDEREÇO:**  
RUA. DONA GERMAINE BURCHARD N° 451


**RESPONSÁVEL:**  
ARQ. HUGO RIBAS

**ESCALA:**  
1 / 75

**DATA:**  
09 / 06 / 23

**NOTAS:**

**FOLHA**  
04 / 05

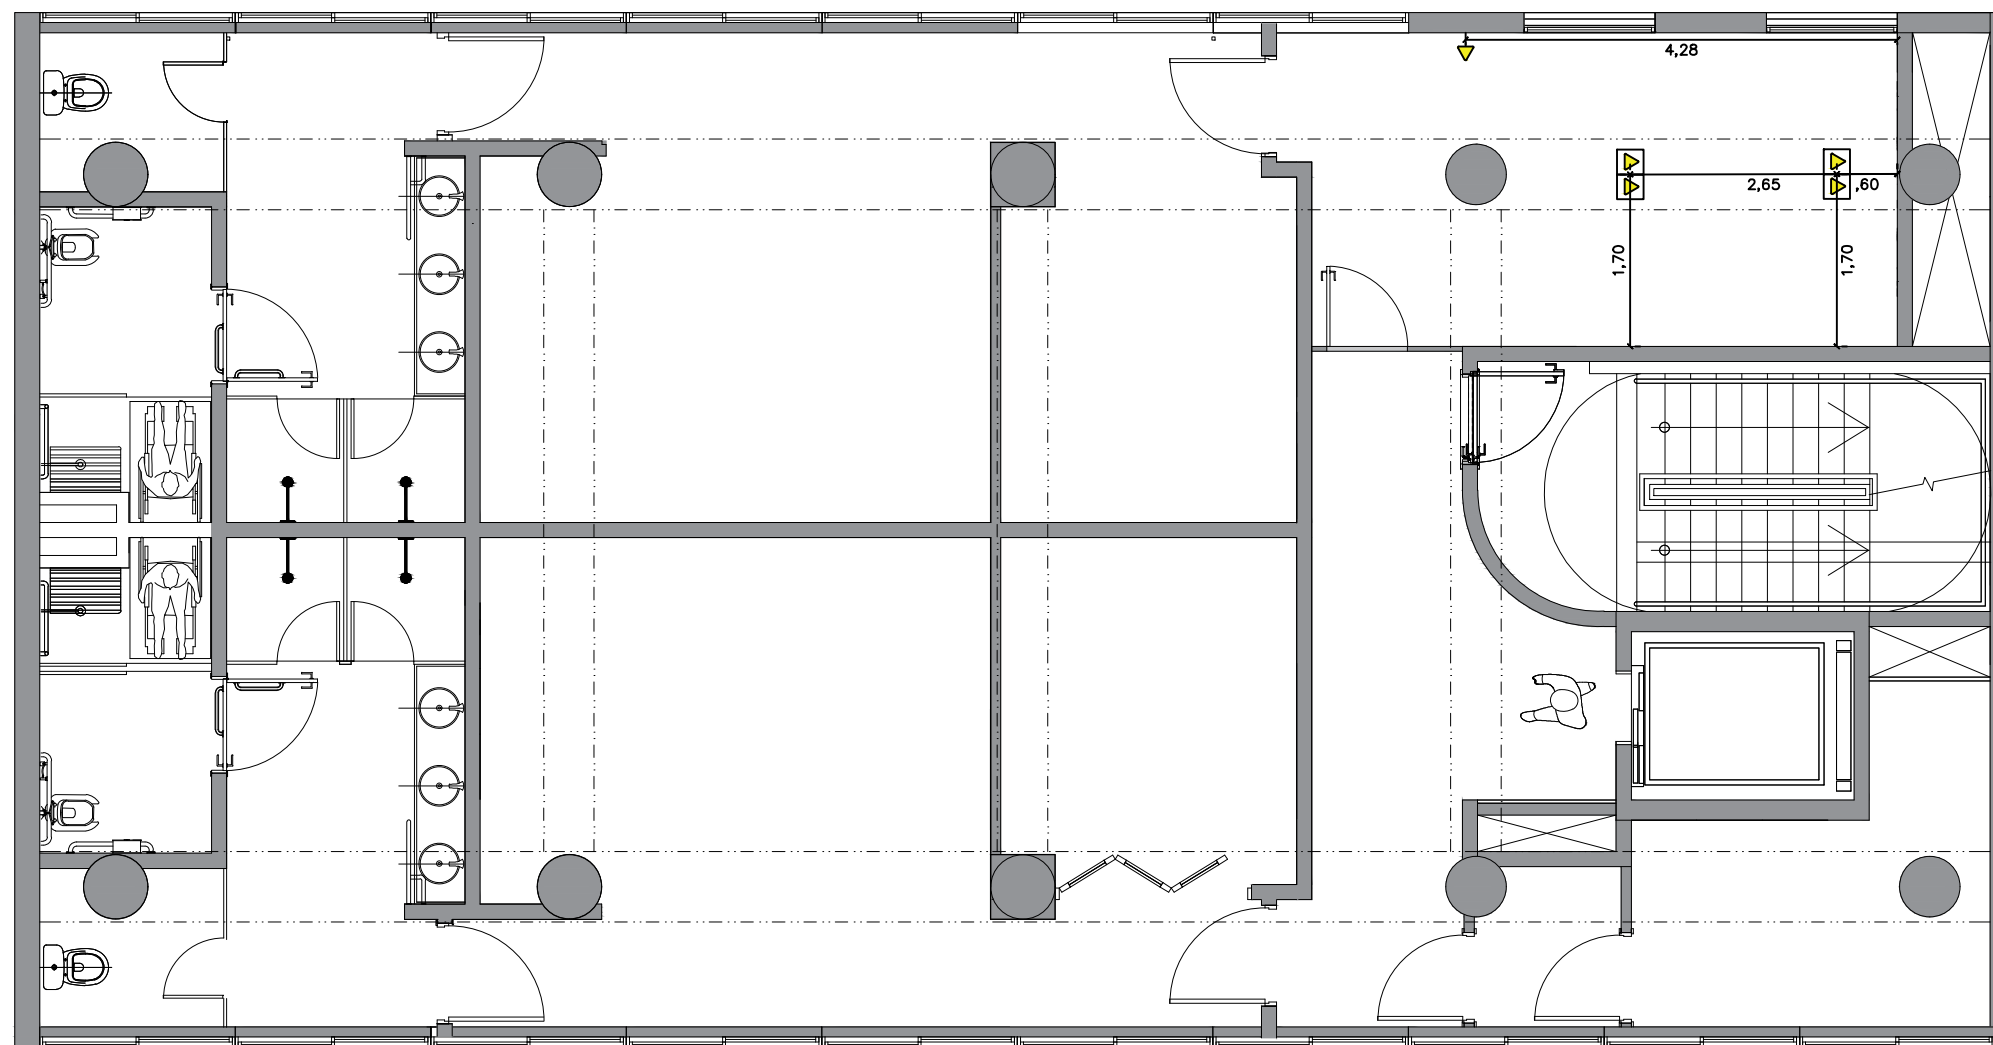

LEGENDA	
	Tomada de Piso
	Tomada 110 v baixa

○ PLANTA BAIXA 1° PAVIMENTO  
ELÉTRICA