

CONFIRMAR COM LIGHTING DESIGNER IN LOCO ANTES DE INSTALAR TRILHOS

POSICIONAMENTO DOS TRILHOS A SER CONFIRMADA DURANTE MONTAGEM. DISTANCIA APROXIMADA DESEJAVEL ENTRE TRILHO E PAINEL/OBJETO = 90CM

QUADRO DE LUMINÁRIAS - VER MEMORIAL DESCRITIVO		
	20	REFLETOR CÊNICO PARA DICRÓICA LED GU10
	66	REFLETOR CÊNICO PARA PAR20 LED E27
	8	FLOODLIGHT LEDVANCE 10W 3000K
	43m	TRILHO ELETRIFICADO COM ADAPTADORES
CARGA TOTAL PREVISTA = 600W / 220V		
VER ESPECIFICAÇÕES, ACESSÓRIOS E FILTROS NO MEMORIAL DESCRITIVO		
SEM DIMERIZAÇÃO		

- INFORMAÇÕES IMPORTANTES**
- 1 - AS LUMINÁRIAS DEVERÃO SER INSTALADAS DE ACORDO COM O ESPECIFICADO EM PROJETO, DEVENDO SER OBSERVADAS INTEGRALMENTE TODAS AS RECOMENDAÇÕES PARA INSTALAÇÃO FORNECIDAS PELOS FABRICANTES.
 - 2 - AS LUMINÁRIAS DEVERÃO, QUANDO TRANSPORTADAS OU DURANTE OS PROCESSOS DE INSTALAÇÃO, SER MANUSEADAS PELOS PROFISSIONAIS INSTALADORES COM LUVAS APROPRIADAS.
 - 3 - TODAS LUMINÁRIAS DEVERÃO SER DEVIDAMENTE ATERRADAS, CONFORME PRESCRITO PELAS NORMAS TÉCNICAS VIGENTES.
 - 4 - TODAS AS LIGAÇÕES, ENTRE AS LUMINÁRIAS E A REDE DE ALIMENTAÇÃO ELÉTRICA, DEVERÃO SER REALIZADAS EXCLUSIVAMENTE ATRAVÉS DE CONECTORES OU PLUGS E TOMADAS, QUANDO TRATAREM-SE DE INSTALAÇÕES ELÉTRICAS APARENTES OU NÃO, A CRITÉRIO DO CLIENTE.
 - 6 - TODAS AS DIMENSÕES DEVERÃO SER PREVIAMENTE VERIFICADAS EM OBRA.
 - 7 - AS COTAS PREVALECEM SOBRE A ESCALA.
 - 8 - PARA A EXECUÇÃO DAS INSTALAÇÕES DE ILUMINAÇÃO VER OBRIGATORIAMENTE AS ESPECIFICAÇÕES TÉCNICAS CORRESPONDENTES A ESTE PROJETO, CONTIDAS NO RESPECTIVO MEMORIAL DESCRITIVO/CADERNO TÉCNICO, ALÉM DOS DEMAIS PROJETOS EXECUTIVOS, A SABER: DE ARQUITETURA, DE ARQUITETURA DE INTERIORES, DE PAISAGISMO, DE ESTRUTURA, DE INSTALAÇÕES HIDRÁULICAS E SANITÁRIAS, DE INSTALAÇÕES DE PREVENÇÃO E COMBATE A INCÊNDIO, DE INSTALAÇÕES DE AR CONDICIONADO, DE INSTALAÇÕES ELÉTRICAS E DE TELEFONIA/DADOS.
 - 9 - A TENSÃO DE REDE CONSIDERADA É DE 220 V/60Hz PARA TODOS OS SISTEMAS DE ILUMINAÇÃO PROJETADOS, EXCETO QUANDO EXPLICITAMENTE INDICADO.
 - 10 - AS VARIAÇÕES DE TENSÃO DE REDE NÃO PODERÃO SER SUPERIORES A 5%.
 - 11 - ESTA CONSULTORIA NÃO SE RESPONSABILIZA PELOS EFEITOS DE ILUMINAÇÃO RESULTANTES DE LUMINÁRIAS, LÂMPADAS E EQUIPAMENTOS DE CONTROLE QUE PODERÃO VIR A SER ADOTADOS SOB A FORMA DE PRODUTOS EQUIVALENTES AOS ESPECIFICADOS ORIGINALMENTE, A NÃO SER QUE OS MESMOS SEJAM PREVIAMENTE SUBMETIDOS À APROVAÇÃO DO AUTOR DESTE PROJETO.
 - 12 - A FOCALIZAÇÃO DE TODOS OS APARELHOS DIRECIONÁVEIS DEVERÁ SER REALIZADO NA OBRA COM ACOMPANHAMENTO DO RESPONSÁVEL PELO PROJETO OU EQUIPE ENVIADA PELO MESMO.

Prever nova pintura para forro e vigas em tinta acrílica premium, cor a definir

Projeto no piso dentro de caixa de madeira

Instalação com erva-mate presas no teto

Mapa tátil

Prever nova pintura para paredes aparentes em tinta acrílica premium, cor a definir

Painel em estrutura sarrafeada e revestimento em MDF 9mm emassada e lixada acabamento em tinta acrílica premium - cor a definir

Mesa para obra tátil

TV 42" com fone - embutida na parede prever recorte e suporte

Banco em estrutura de cumaru


Banco guarani (x6) (não está no escopo da cenografia)

Painel em chapa de MDF ULTRA 15mm com acabamento em reboco de terral e cal com seladora fosca.

Esteira no piso (não está no escopo da cenografia)

Painel triangular 220x175cm de chapa de MDF ULTRA 15mm estruturado por eucalipto Ø10cm
Fixação com abraçadeiras metálicas
Acabamento em calfitice (mistura de terra e cal) e seladora fosca

Milhos presos no teto (não está no escopo da cenografia)

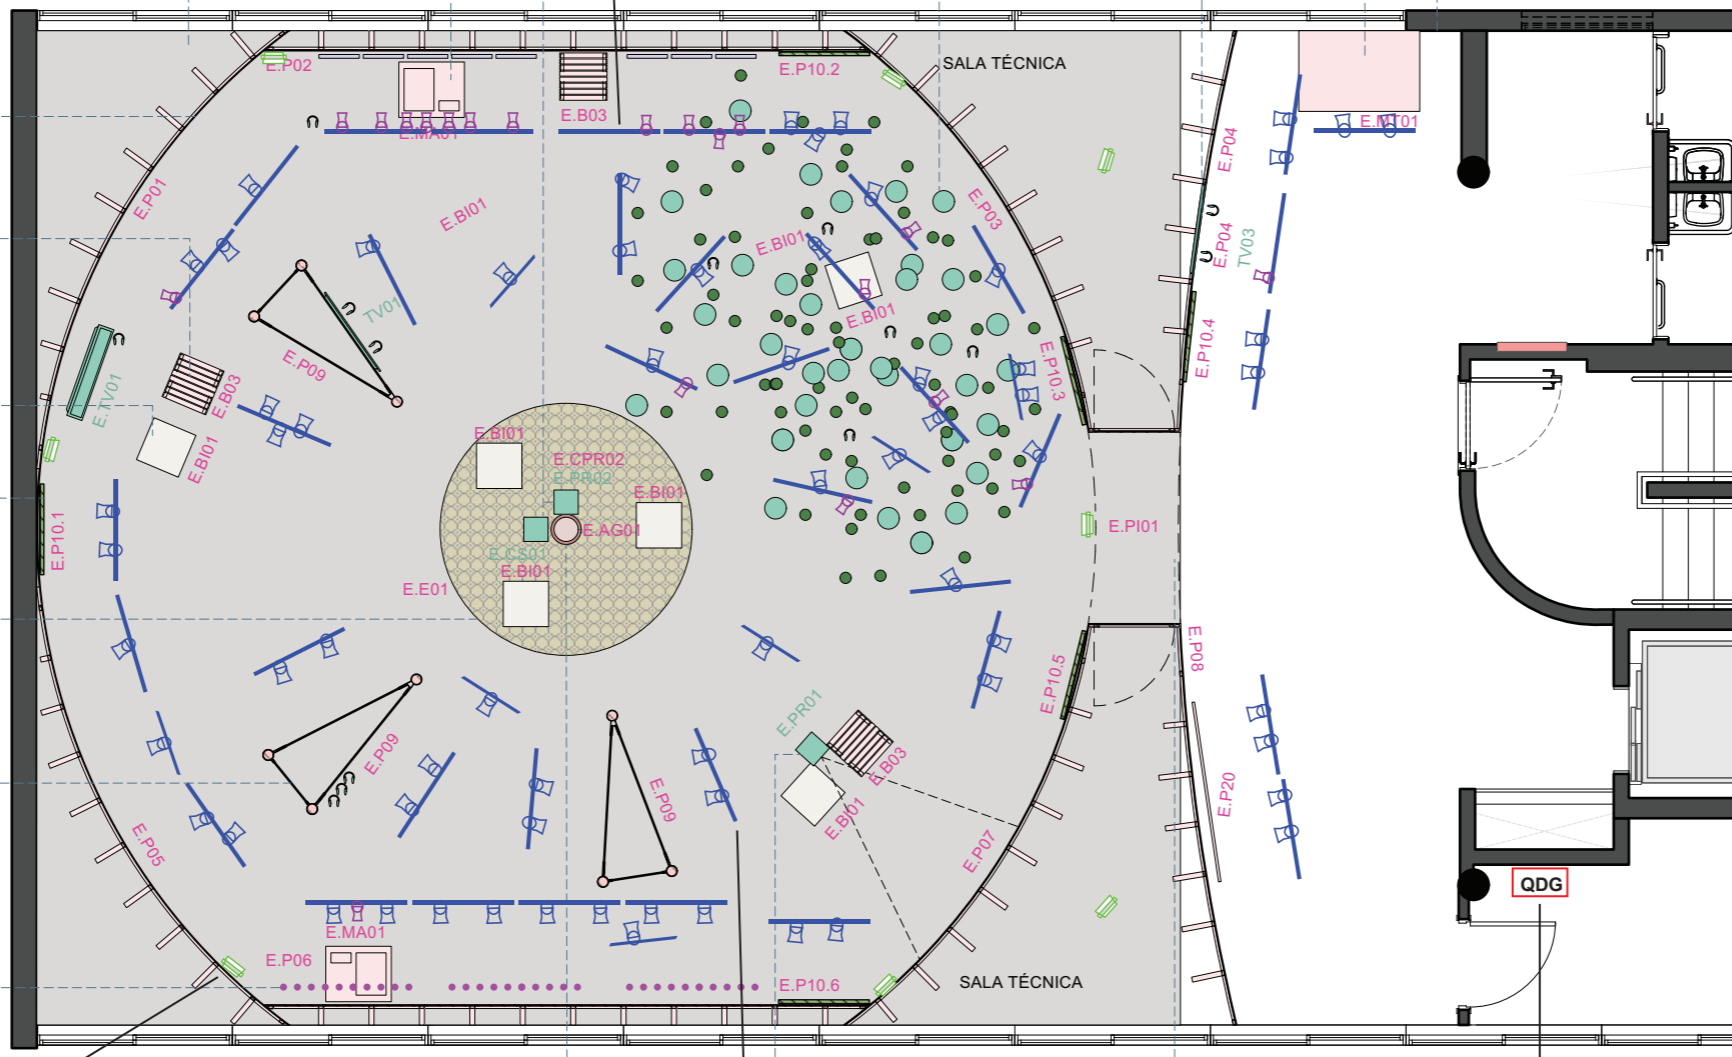

Piso vinílico cinza - Tarkett ou equivalente

CIRCUITO DE ILUMINAÇÃO EXISTENTE NA SALA DEVERÁ SER SEPARADO EM 3 CIRCUITOS, SENDO:
1) LUZ DE SERVIÇO/GERAL EXISTENTE,
2) TRILHOS PARA A LUZ EXPOSITIVA,
3) LUZ DE SERVIÇO NOVA (FLOODLIGHT)

POSICIONAMENTO DOS FLOODLIGHTS DE SERVIÇO A COMPATIBILIZAR COM SEPARAÇÃO DOS CIRCUITOS E CONFORME GRAU DE DISCRICÃO DAS POSIÇÕES, VISANDO REDUZIDA INTERVENÇÃO VISUAL.

POSICIONAMENTO DOS TRILHOS A SER CONFIRMADA DURANTE MONTAGEM. DISTANCIA APROXIMADA DESEJAVEL ENTRE TRILHO E PAINEL/OBJETO = 90CM

CONFIRMAR COM LIGHTING DESIGNER IN LOCO ANTES DE INSTALAR TRILHOS