

Prever filtro para lago novo
Ver detalhamento em projeto de hidráulica

Subestação existente

YVYRAPARA - estruturas de bambu cobrindo o pilar existente no prédio em toda sua altura

Tótems para exposição de fotos e conteúdos da exposição em caibro de eucalipto Ø5cm e Ø3cm e chapa de policarbonato colorida translúcida. Prever espera em tubo de Ø5cm chumbado no piso, para encaixe do tótem


Painel de abertura em chpa de MDF ULTRA

YVYRAPARA - estruturas de bambu cobrindo o pilar existente no prédio em toda sua altura

Banco em madeira 40x180cm

PETYNGUA - construído em oficina

Portal de entrada - construído em oficina
Ver ampliação na folha 1004

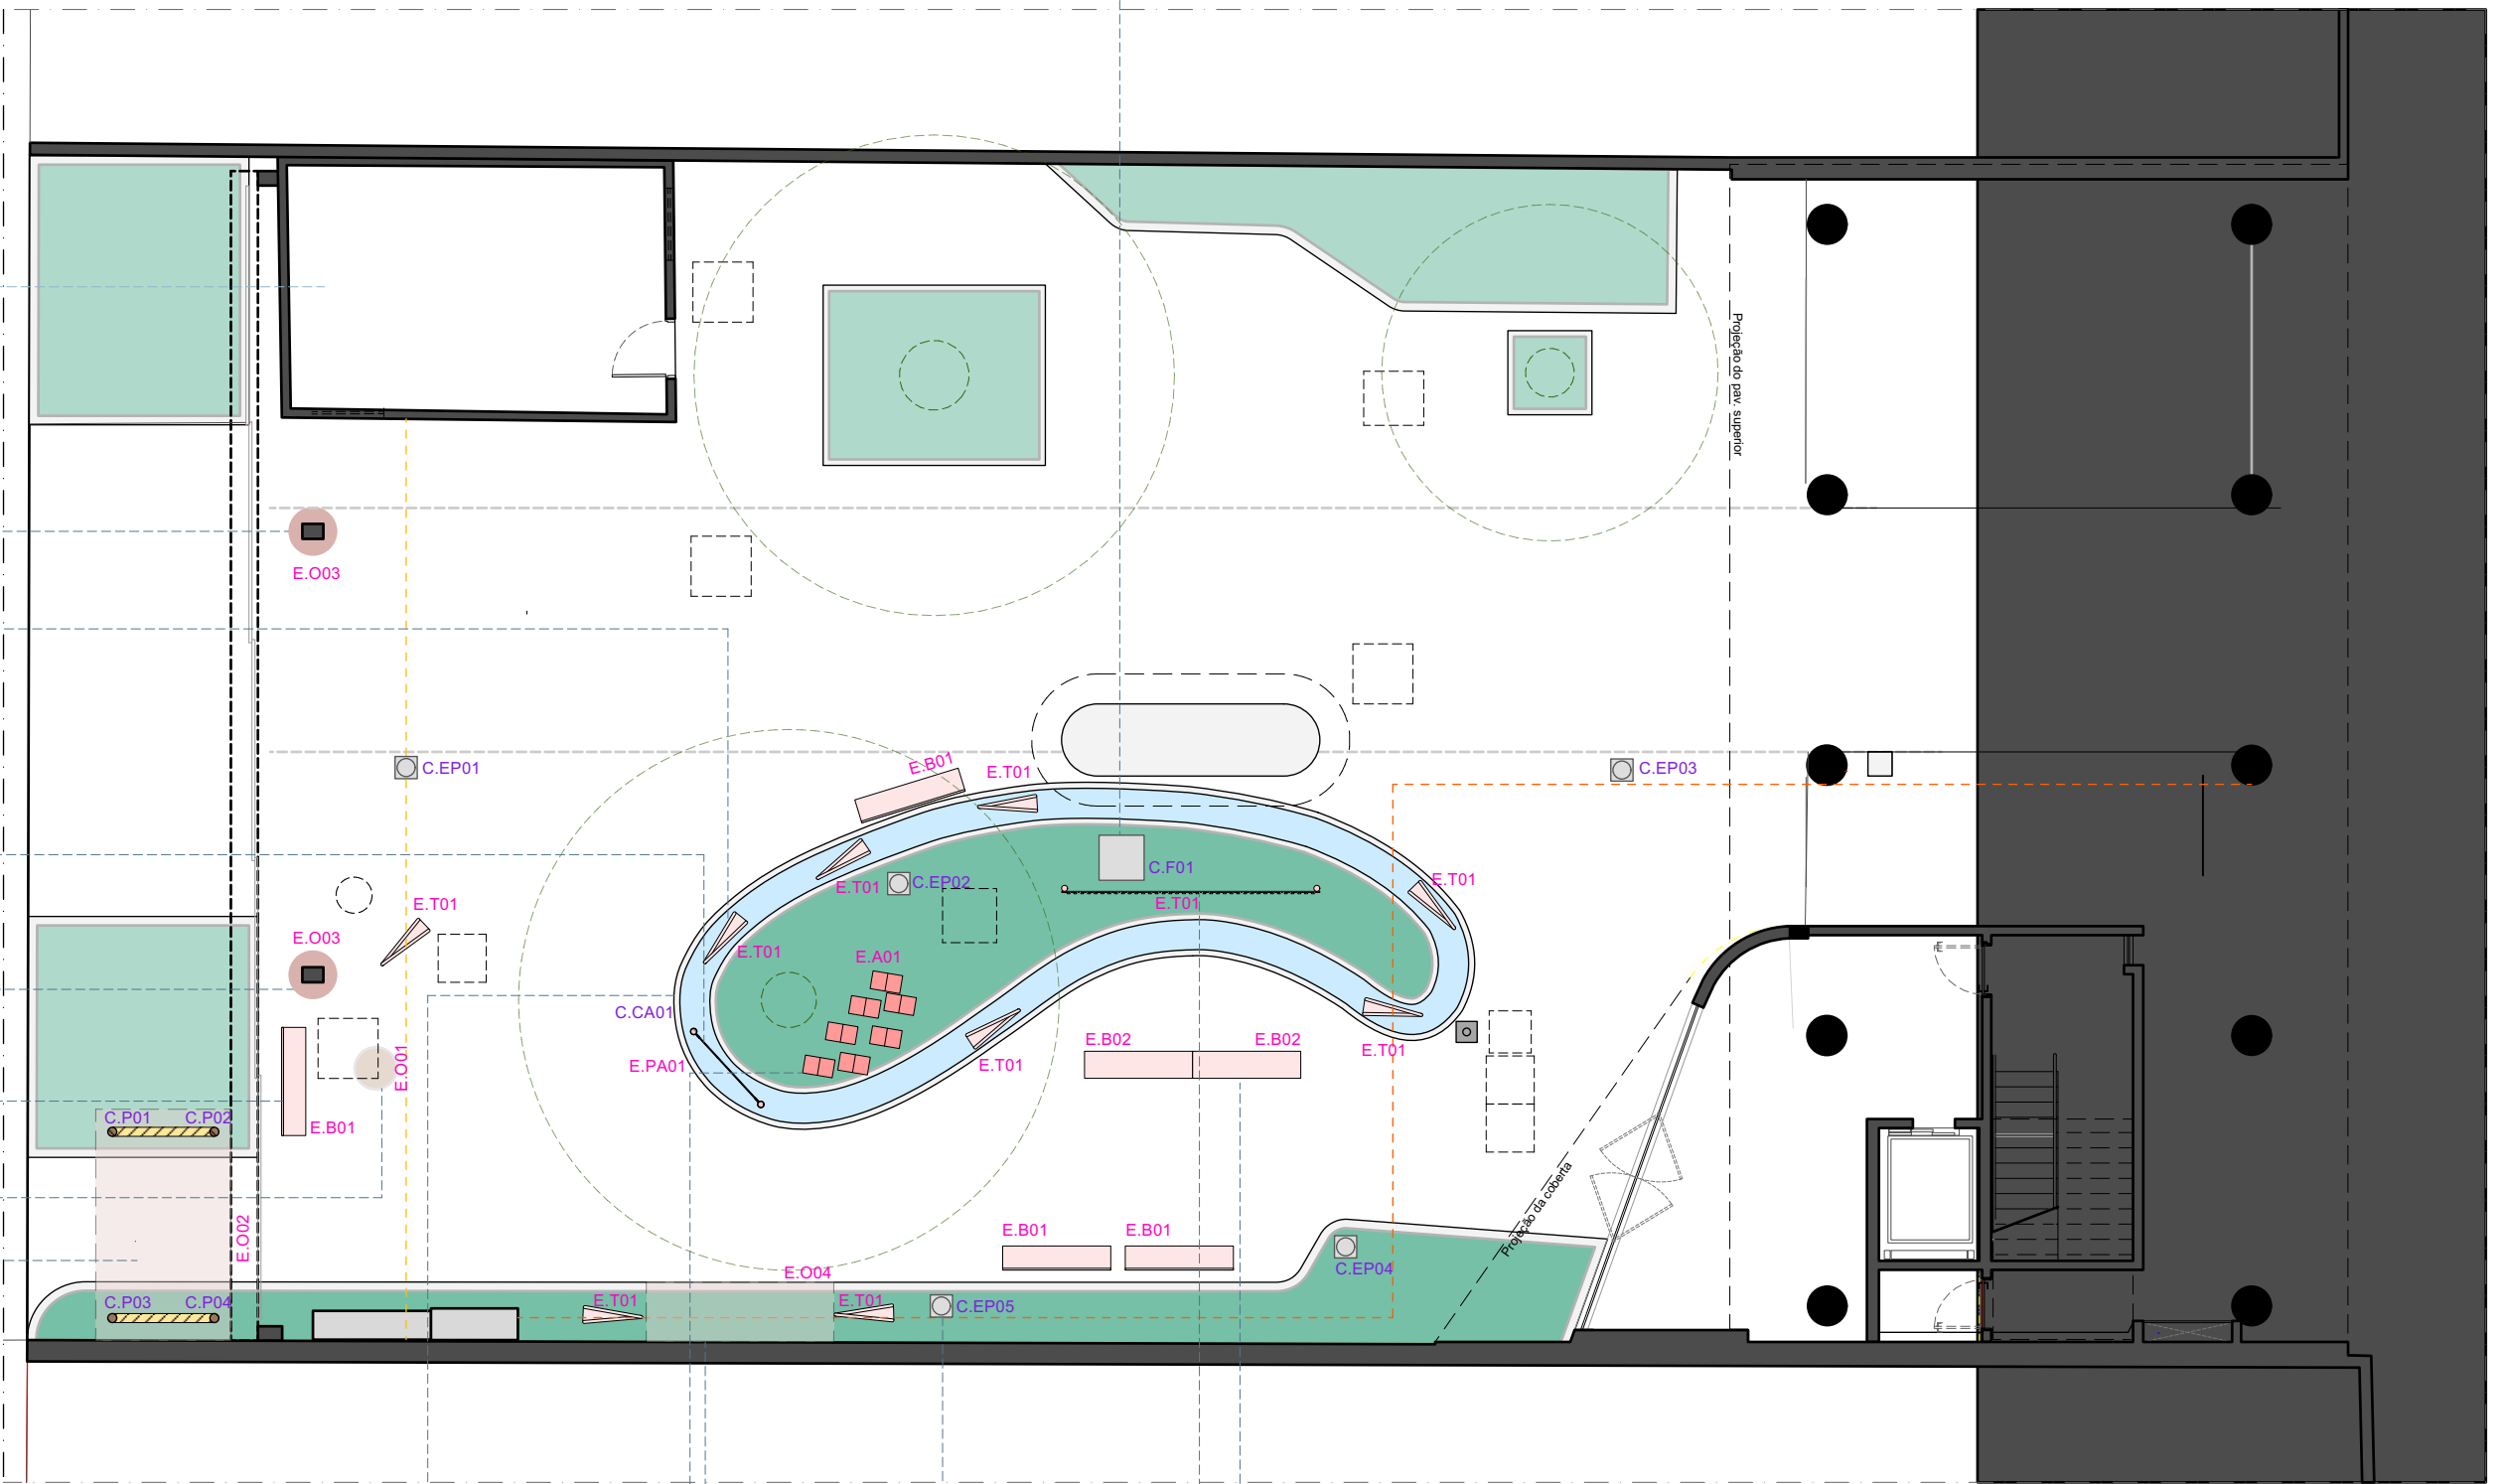

Caminhos fluviais - corrego em estrutura de concreto armado - com pintura de frases na base - ver folha 1004

Casa de abelhas em madeira

Cobertura para exposição de objetos - construída em oficina

Prever espera para poste de iluminação a ser definido em projeto específico

Painel treliçado para suporte de tela de led - dimensão do painel a definir

Arquibancada 200x100x100cm de madeira

LEGENDA

- Árvore existente
- Caixa de piso existente
- Pose existente
- Espera para novo poste de luz

Códigos iniciados em "E" - E.XXX - são referentes ao projeto expográfico

Códigos iniciados em "C" - C.XXX - são referentes ao projeto civil


Prever filtro para lago novo
Ver detalhamento em projeto de hidráulica

Subestação existente

Prever espera em tubo de Ø5cm chumbado no piso, para encaixe do tótem

Prever espera em tubo de Ø10cm chumbado no piso, para encaixe do tótem

Postes para portal de entrada - construído em oficina
Ver ampliação na folha 1004

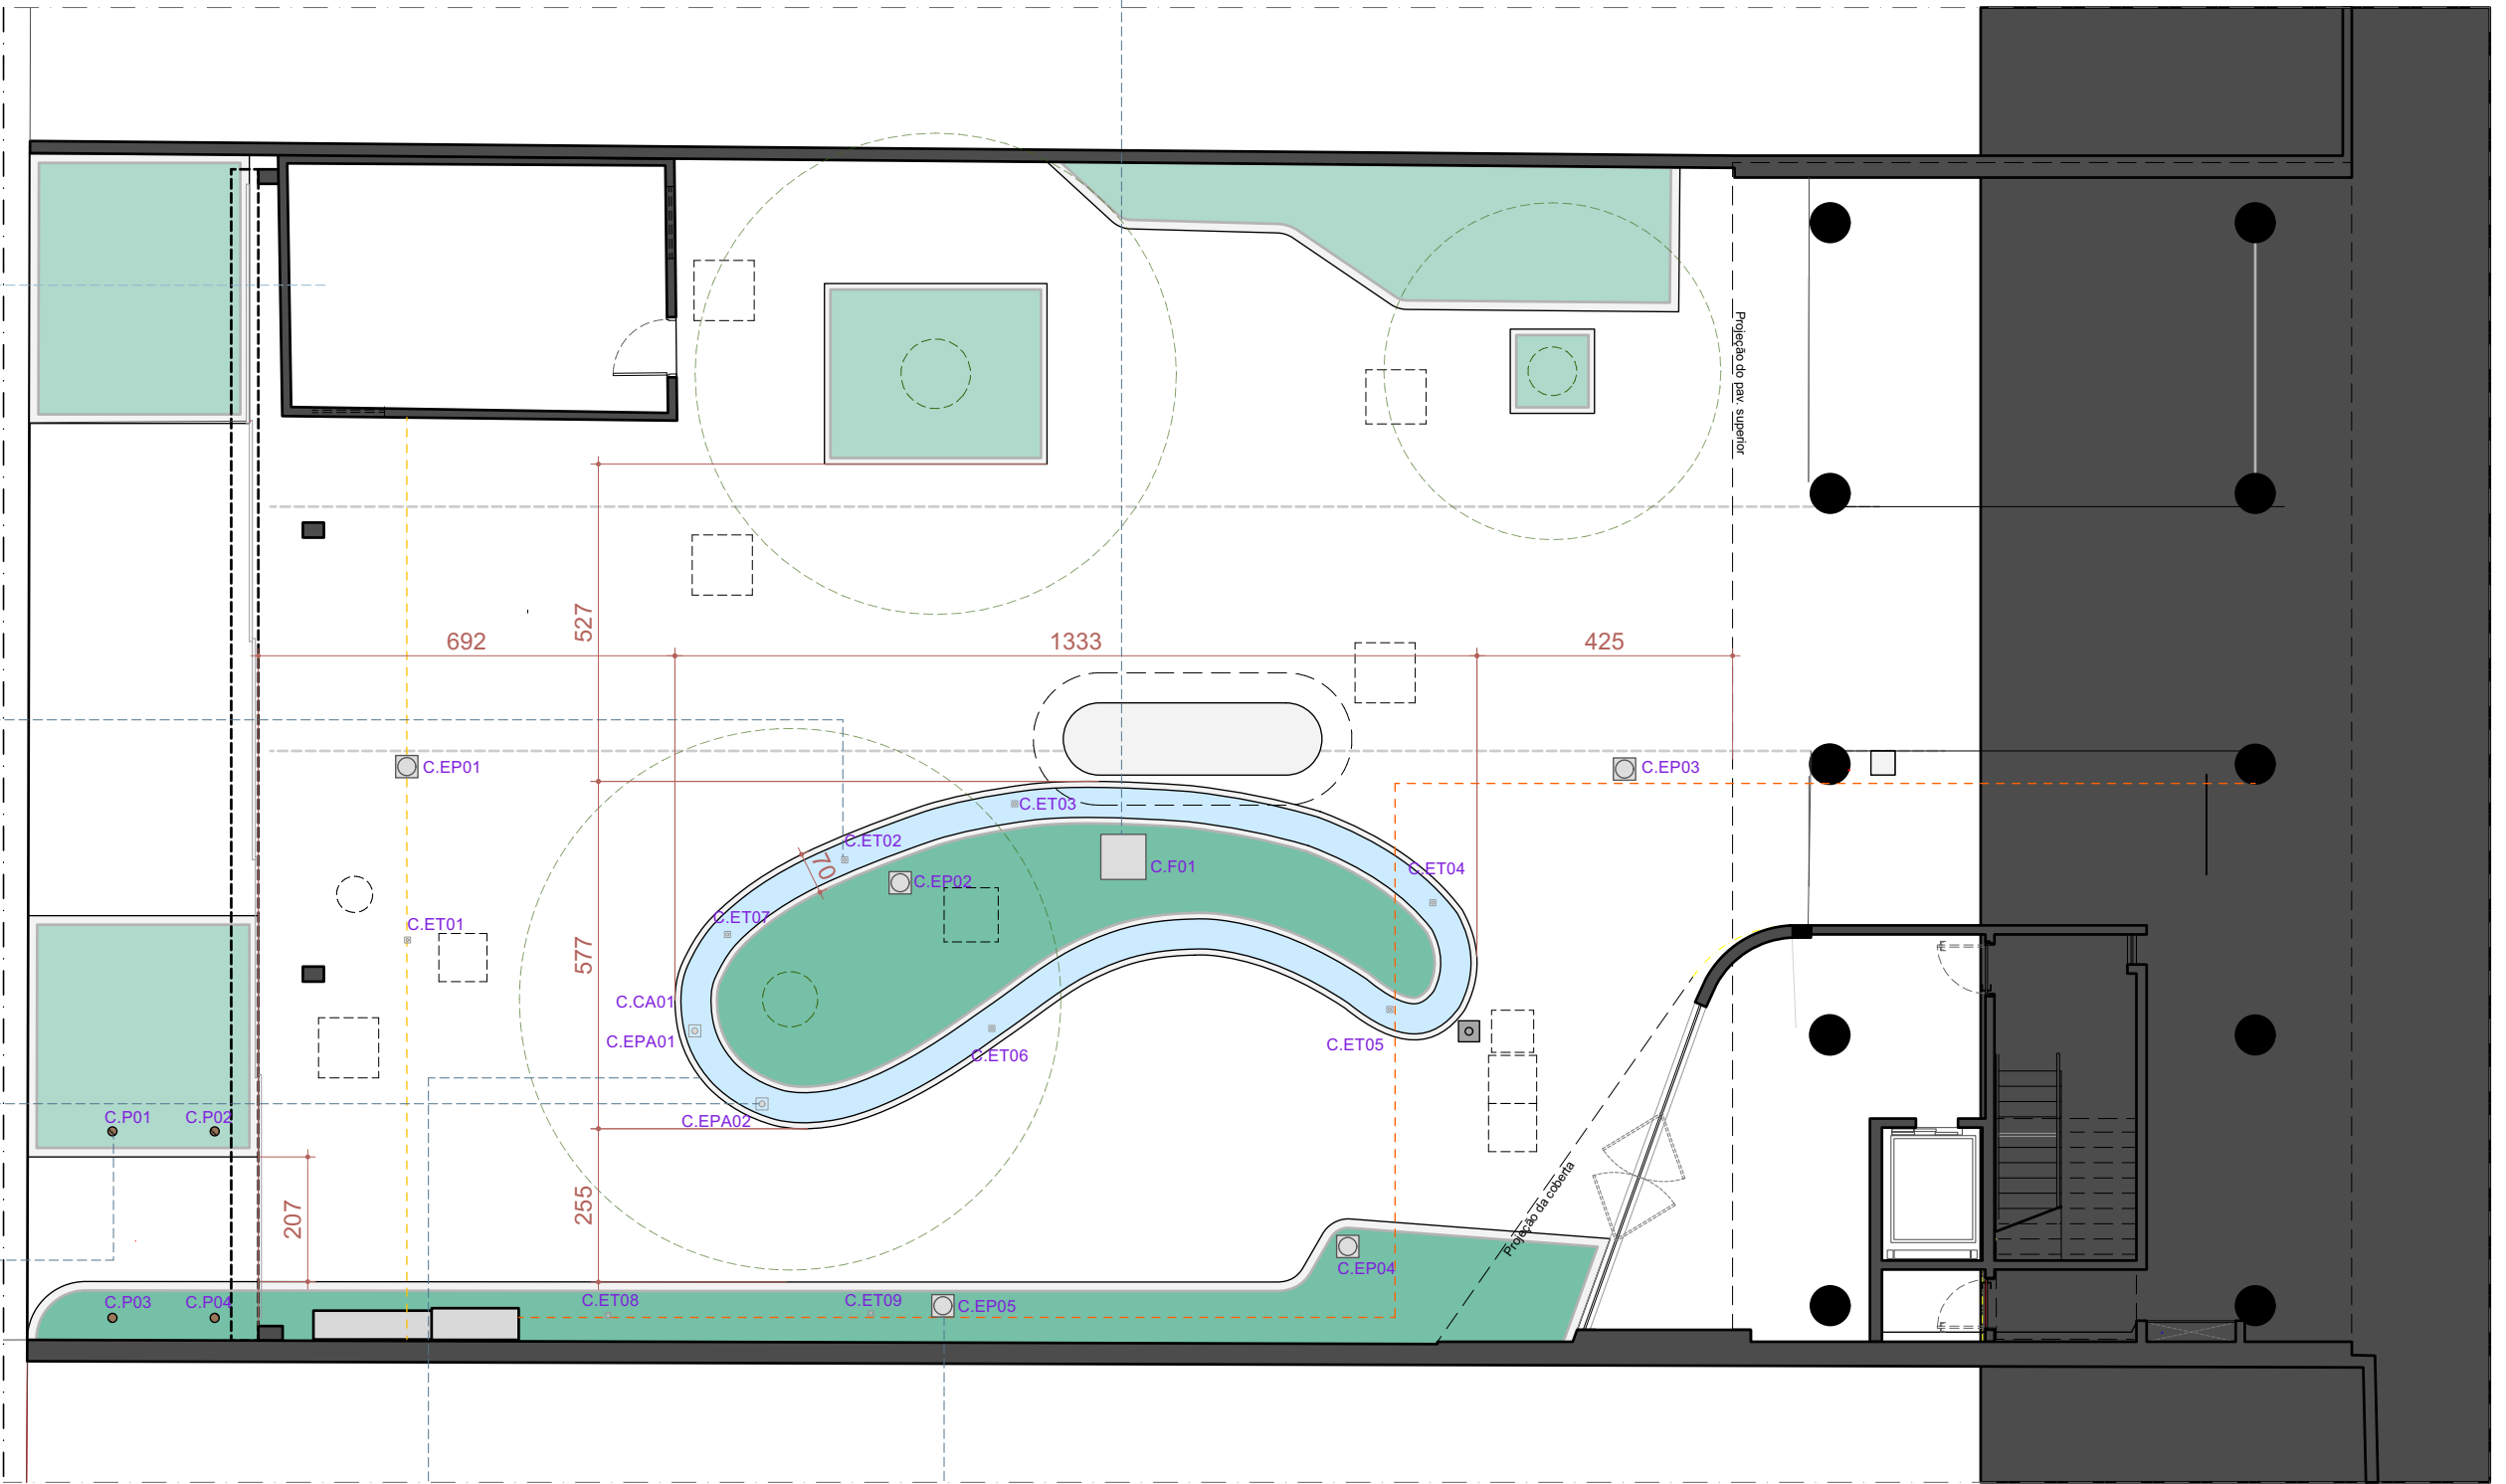



Caminhos fluviais - corrego em estrutura de concreto armado - com pintura de frases na base - ver folha 1004

Prever espera para poste de iluminação a ser definido em projeto específico

LEGENDA

- Árvore existente
- Caixa de piso existente
- Pose existente
- Espera para novo poste de luz

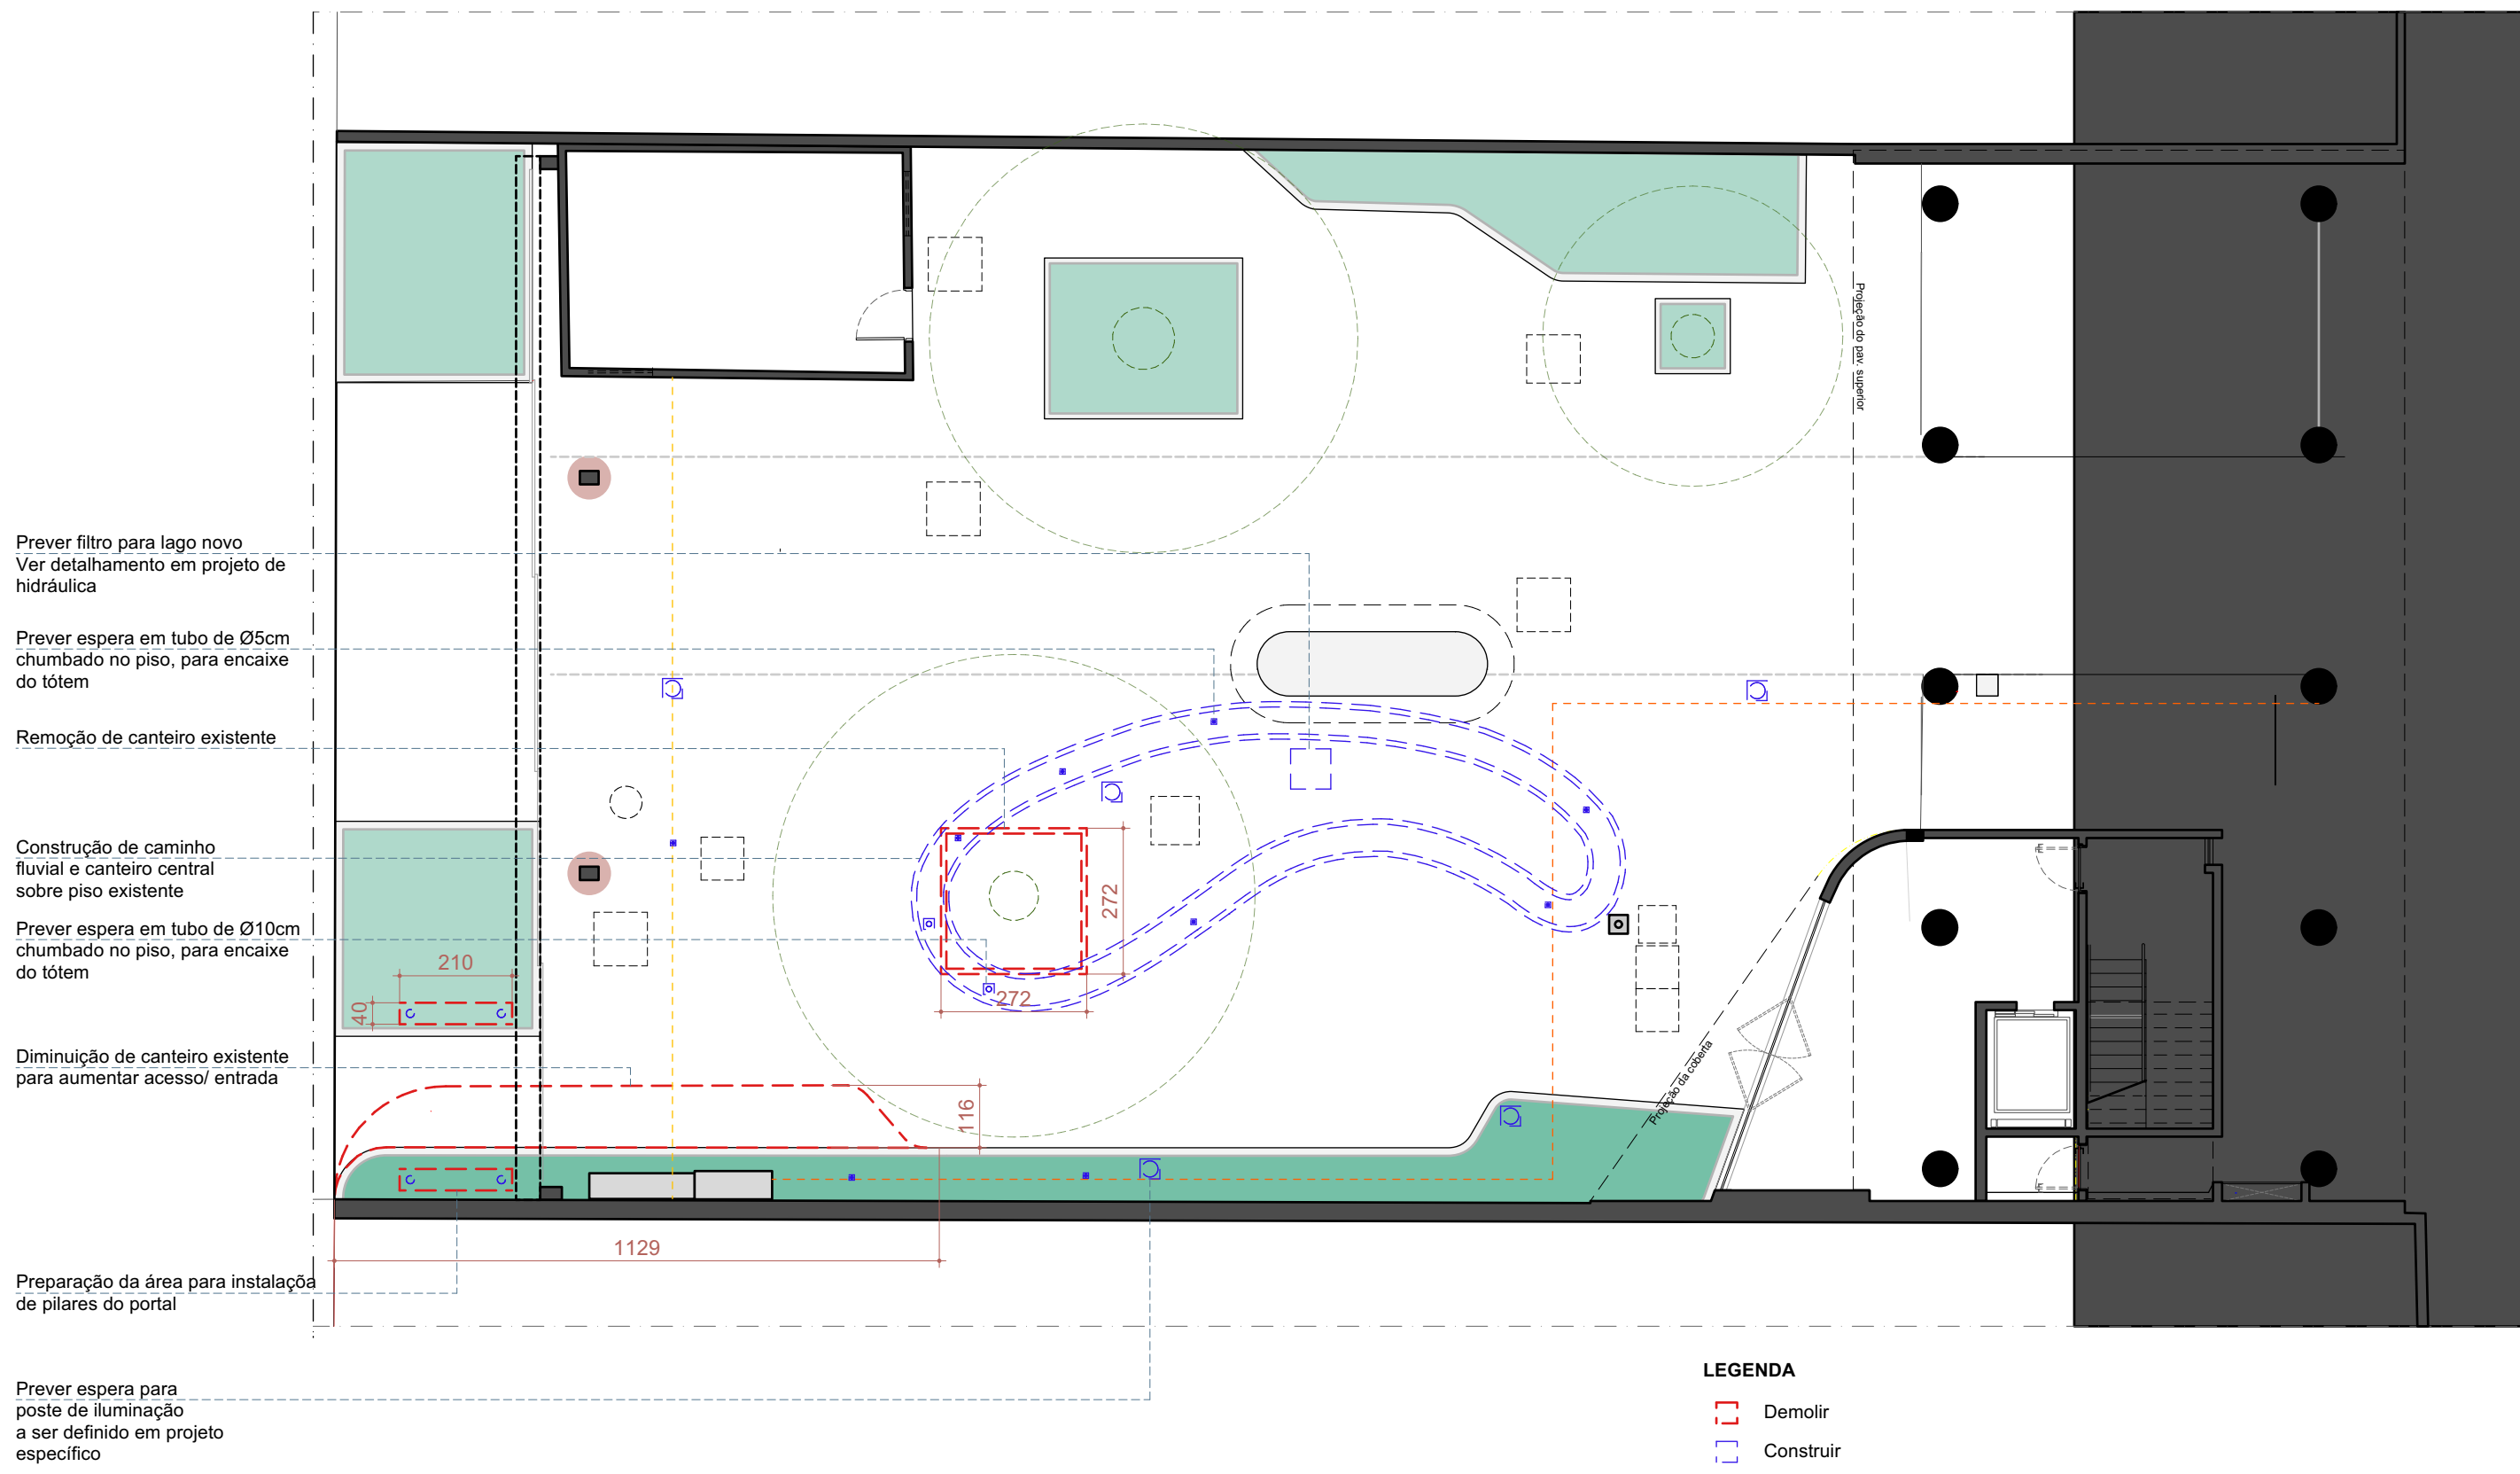


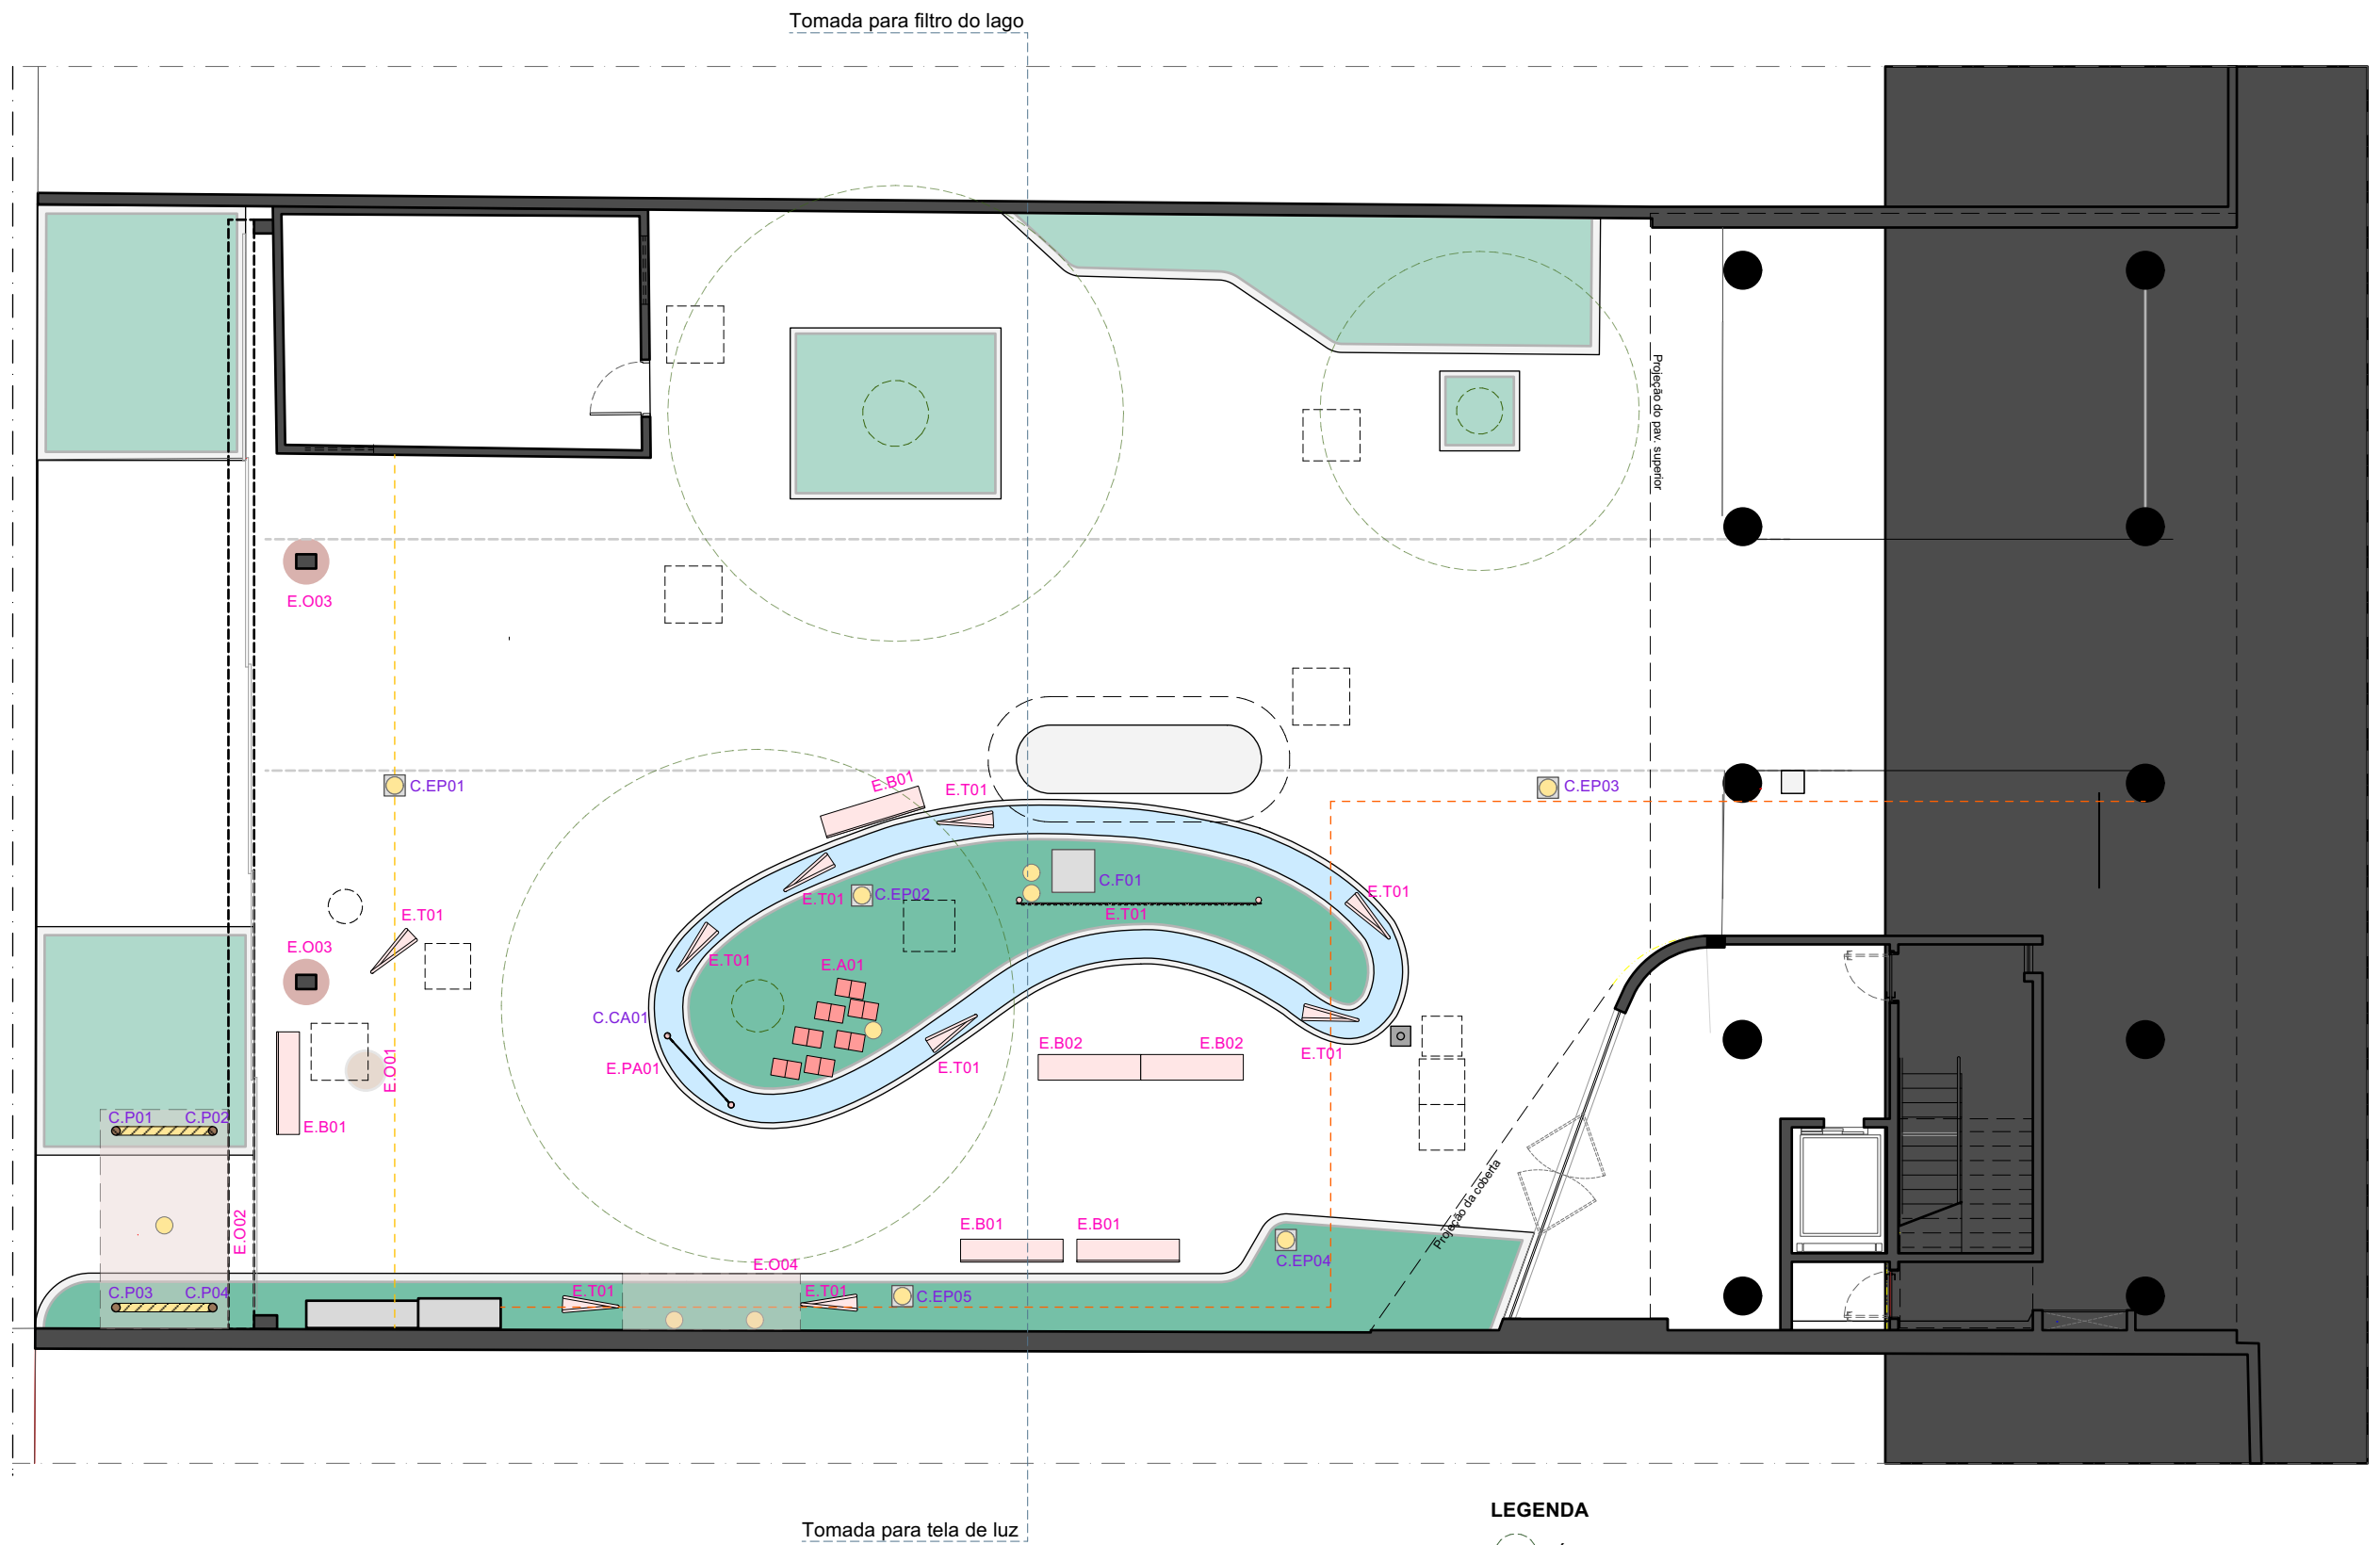


Portal entrada

Portal a ser construído em oficina.
Pilares em eucalipto tratado Ø15cm.


4 unidades

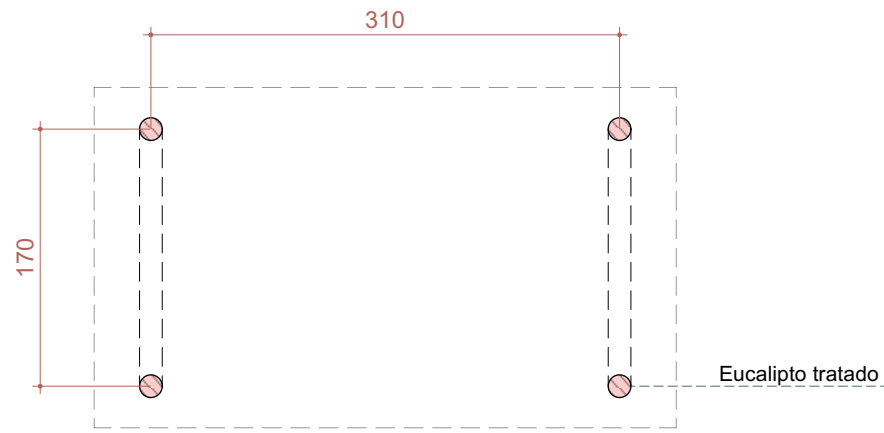

Planta totem
esc 1:50

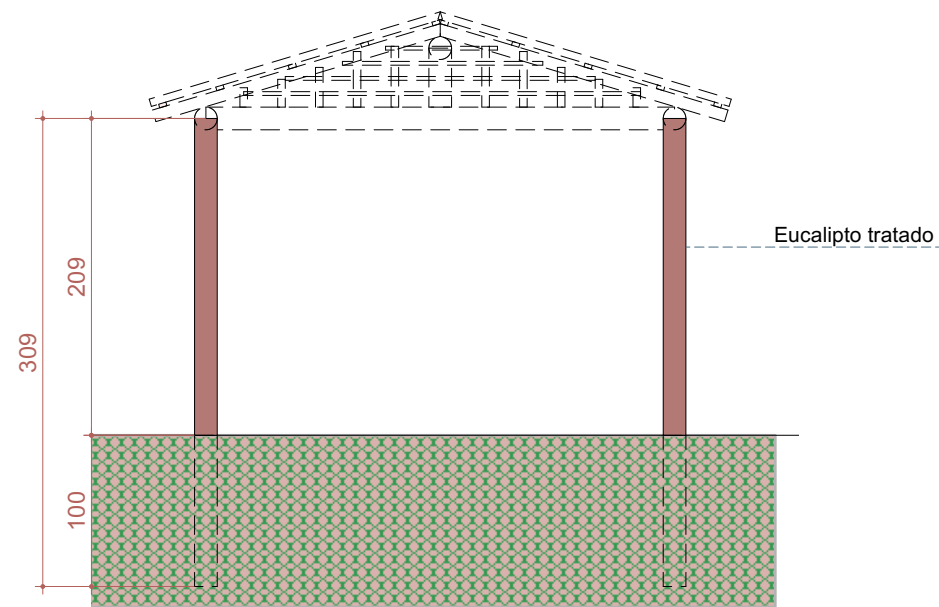


Elevação frontal
esc 1:50

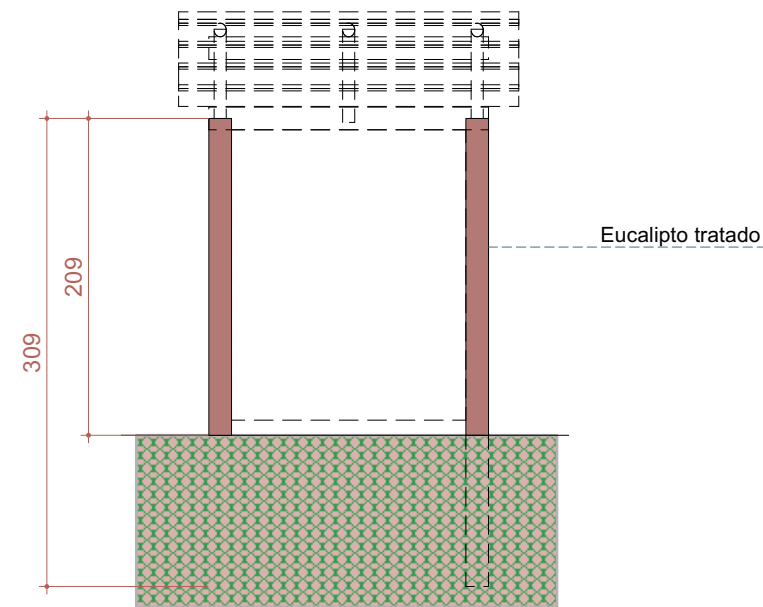

Elevação lateral
esc 1:50

Caminho fluvial

Caminho fluvial feiro em concreto armado impermeabilizado
com seixos nº3 no fundo

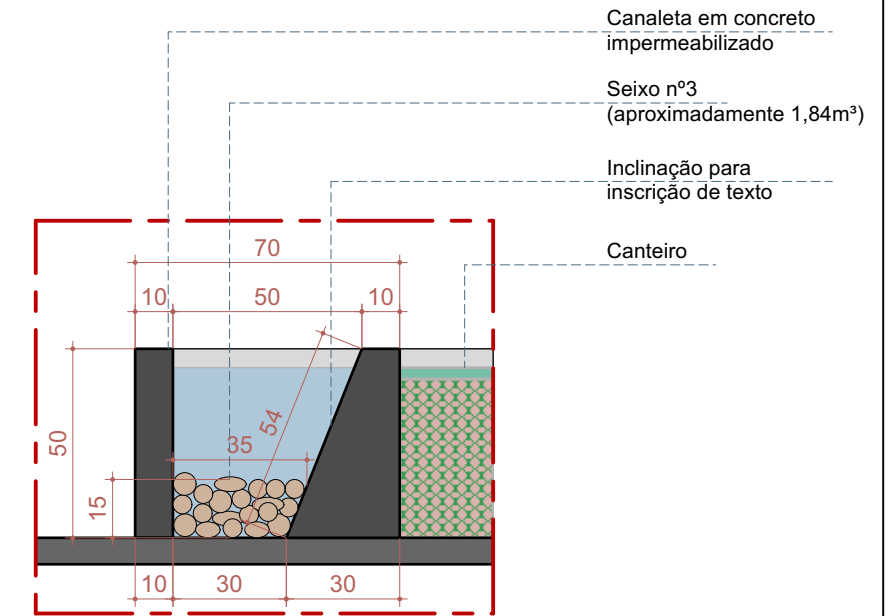

Detalhe caminho fluvial
esc 1:20