


Cobertura

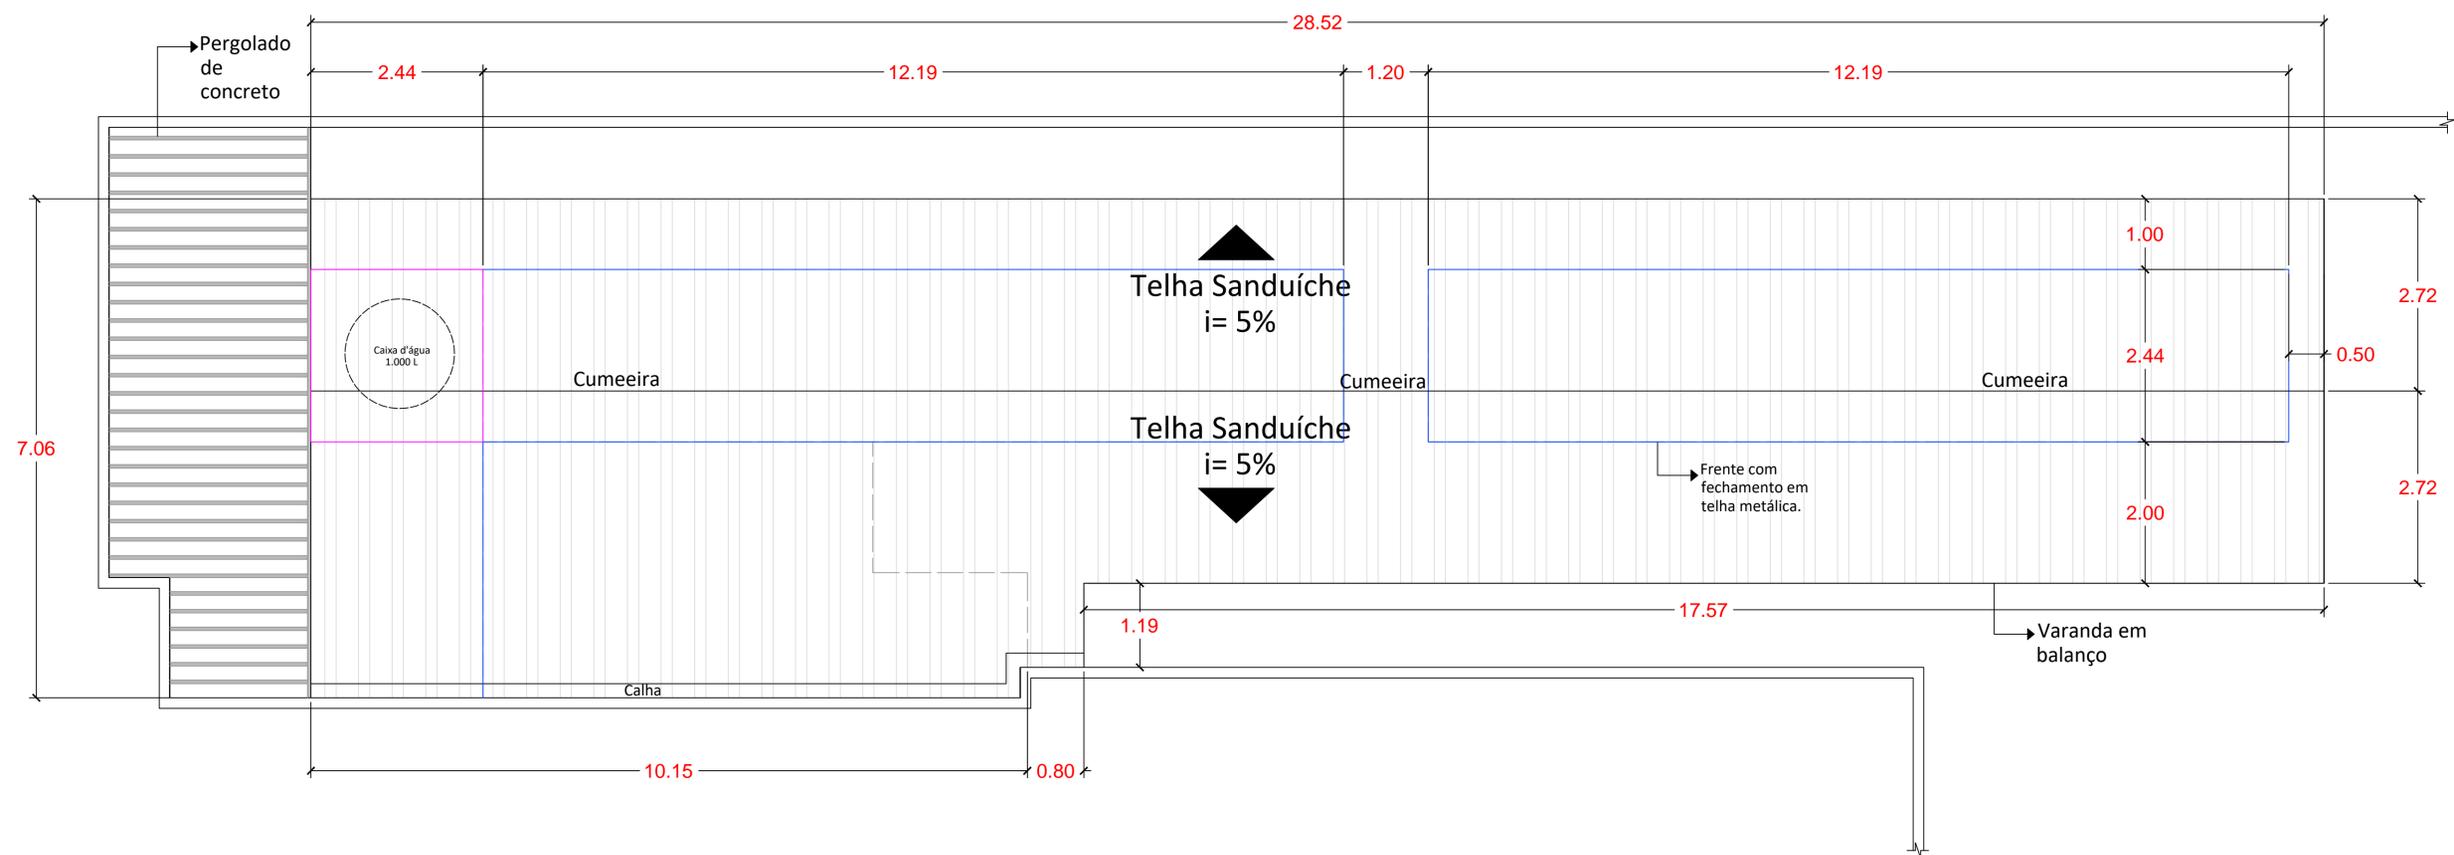

	Fechamento entre container e cobertura com telha galvalume para acabamento.
	Estrutura elevada com cobertura e fechamentos laterais para caixas d'água sobre a lavanderia.

Proj. Administrativo - MCP	
Cobertura	Folha 01/01 ESC. 1/50
Revisão 01	