


ESPÉCIES		
	NOME POPULAR	NOME CIENTÍFICO
barreira	A – CAPIM VERDE OU COSTELA DE ADÃO	Pennisetum setaceum verde
decoração	B – MORAIA OU LIRIO OU IRI	Dietes bicolor
poético	C – CAMÉLIA ou – GARDÊNIA /AZALEIA	Camellia japonica – Gardenia jasminóides
simbolico	D – CIPRESTE ITÁLICO	Cupressus itálico
simbolico	E – CAFÉ	Coffea arabica
barreira	F – BUXO	Buxus sempervires
decoração/barreira	G – GRAMA AMENDOIM	Arachis repens
	ÁRVORE DE GRANDE PORTE EXISTENTE	

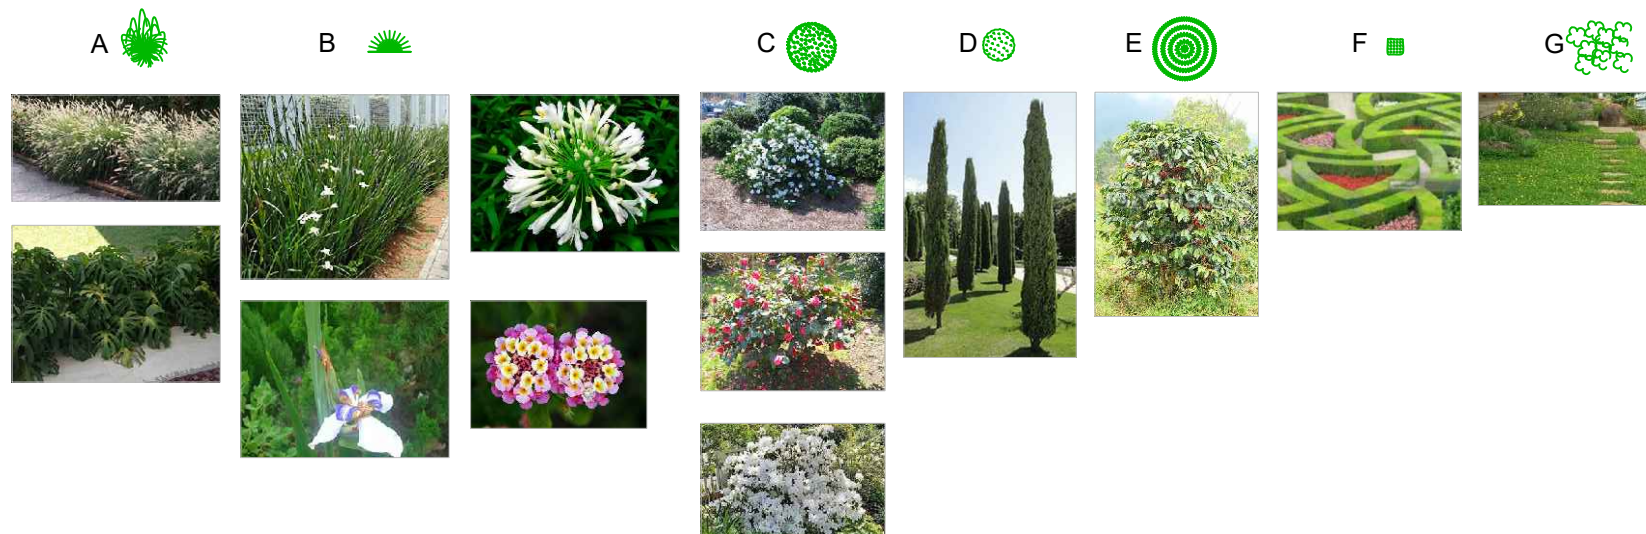

# GIARDINO PORTINARI Brodowski

Yara Candotti  
Cenografia

Adriana Vieira  
Arquitetura e Urbanismo

## PAISAGISMO ESTUDO INICIAL - v2

10-05-2021

ESC  
1:500

FL. 5