


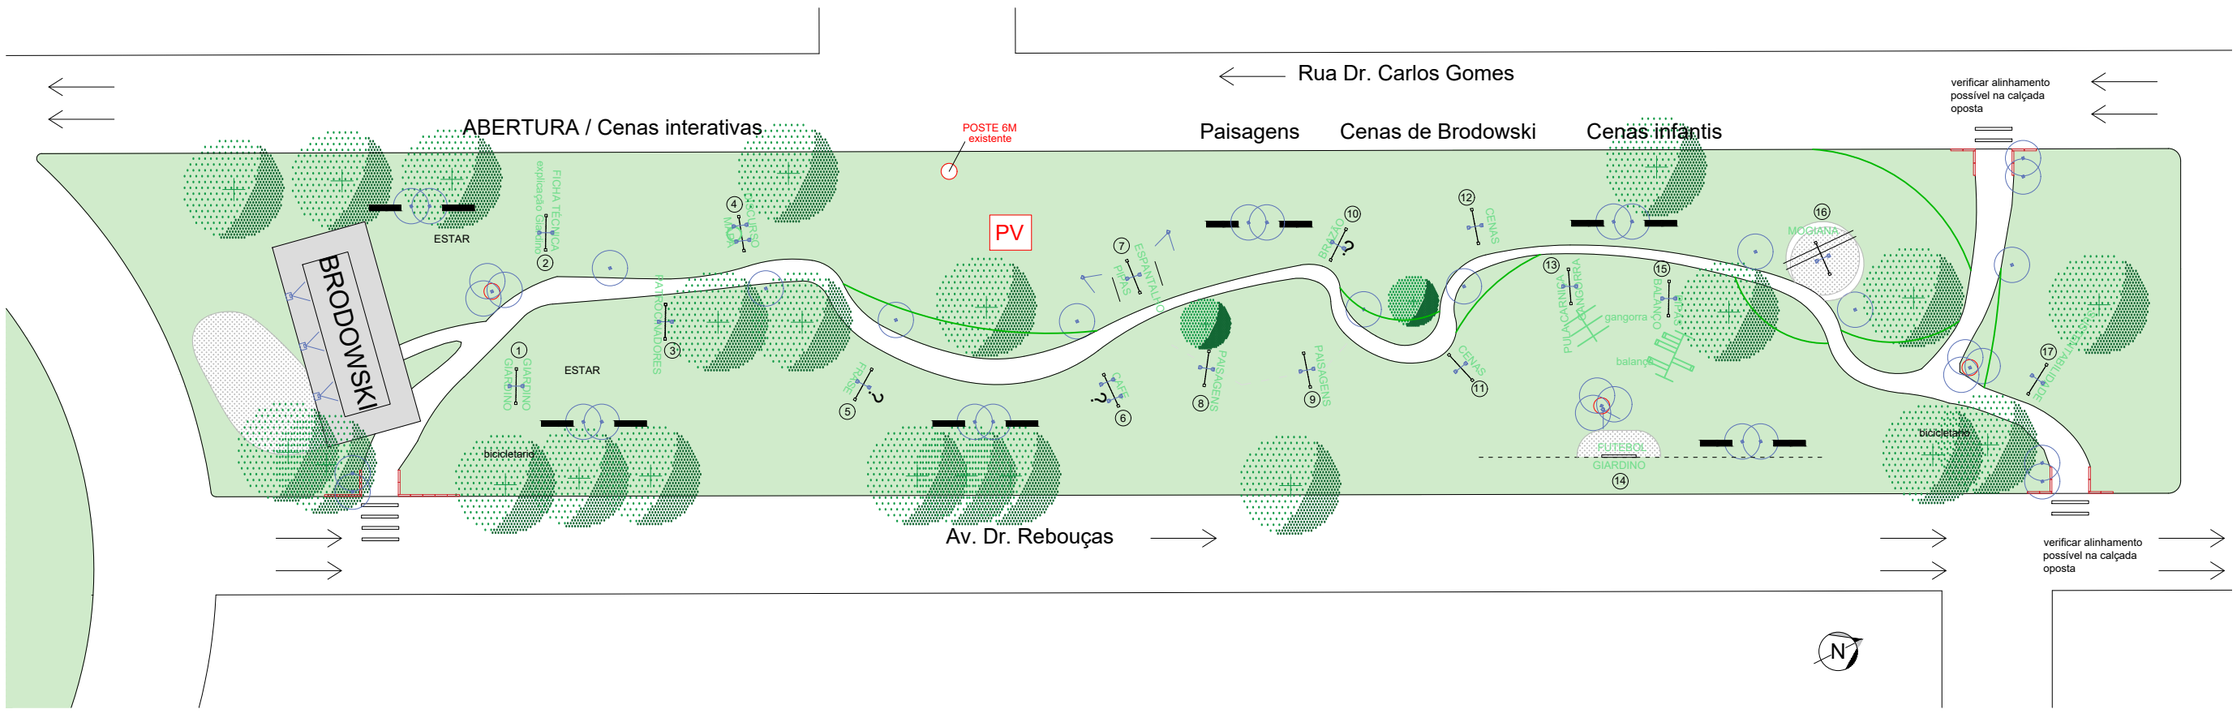

12 banco

9 Iluminação geral - Luminária PIPA
poste 3m
1 lum. retangular direcionada p solo / 25w

9 Iluminação geral
poste 3m
2 lum. retangulares direcionadas p solo / 2 x 25w

2 Iluminação segurança
poste 5m
3 lumin. retangulares a 5 m direcionadas p solo / 3 x 25w

1 Iluminação segurança + FUTEBOL
poste 5m
- 3 lumin. retangulares, H 5m, direcionadas p solo / 2 x 25w
- 1 refletor a 3m direcionado FUTEBOL / 50w



3 Iluminação Brodowski
em caixa de segurança / piso
1 refletore 50w direcionado para o texto

2 Iluminação painel - Pipas - Espantalho
poste 3m engastado
1 refletor 50w direcionado para atividades



36 13 painéis com 2 refletores 50w cada
26 unidades de refletores / 13 suportes

MAPA / CAFE com 4 refletores cada - 50w
8 unidades de refletores / 4 suportes



18 total
36 refletores
18 suportes de refletores

COR DE LUZ BRANCO NEUTRO (4.000K)
PARA TODA ILUMINAÇÃO

CAMPORTINARI
ORGANIZAÇÃO SOCIAL DE CULTURA

GIARDINO PORTINARI
Brodowski

Yara Candotti
Cenografia

Adriana Vieira
Arquitetura e Urbanismo

ESTUDO INICIAL - v2

10-05-2021 subst. anterior
alteração quant. spots /posição

ESC 1:500

FL. 2