


1. primeiro pavimento

Programa: Acolhimento de visitantes e colaboradores indígenas; Apoio ao Educativo, Apoio aos serviços terceirizados de segurança, limpeza, bombeiros. Os espaços de acolhimento vão receber uma decoração aconchegante, com acabamentos em madeira e fibra e possibilidade de usar produtos de mobiliário artesanais indígenas.

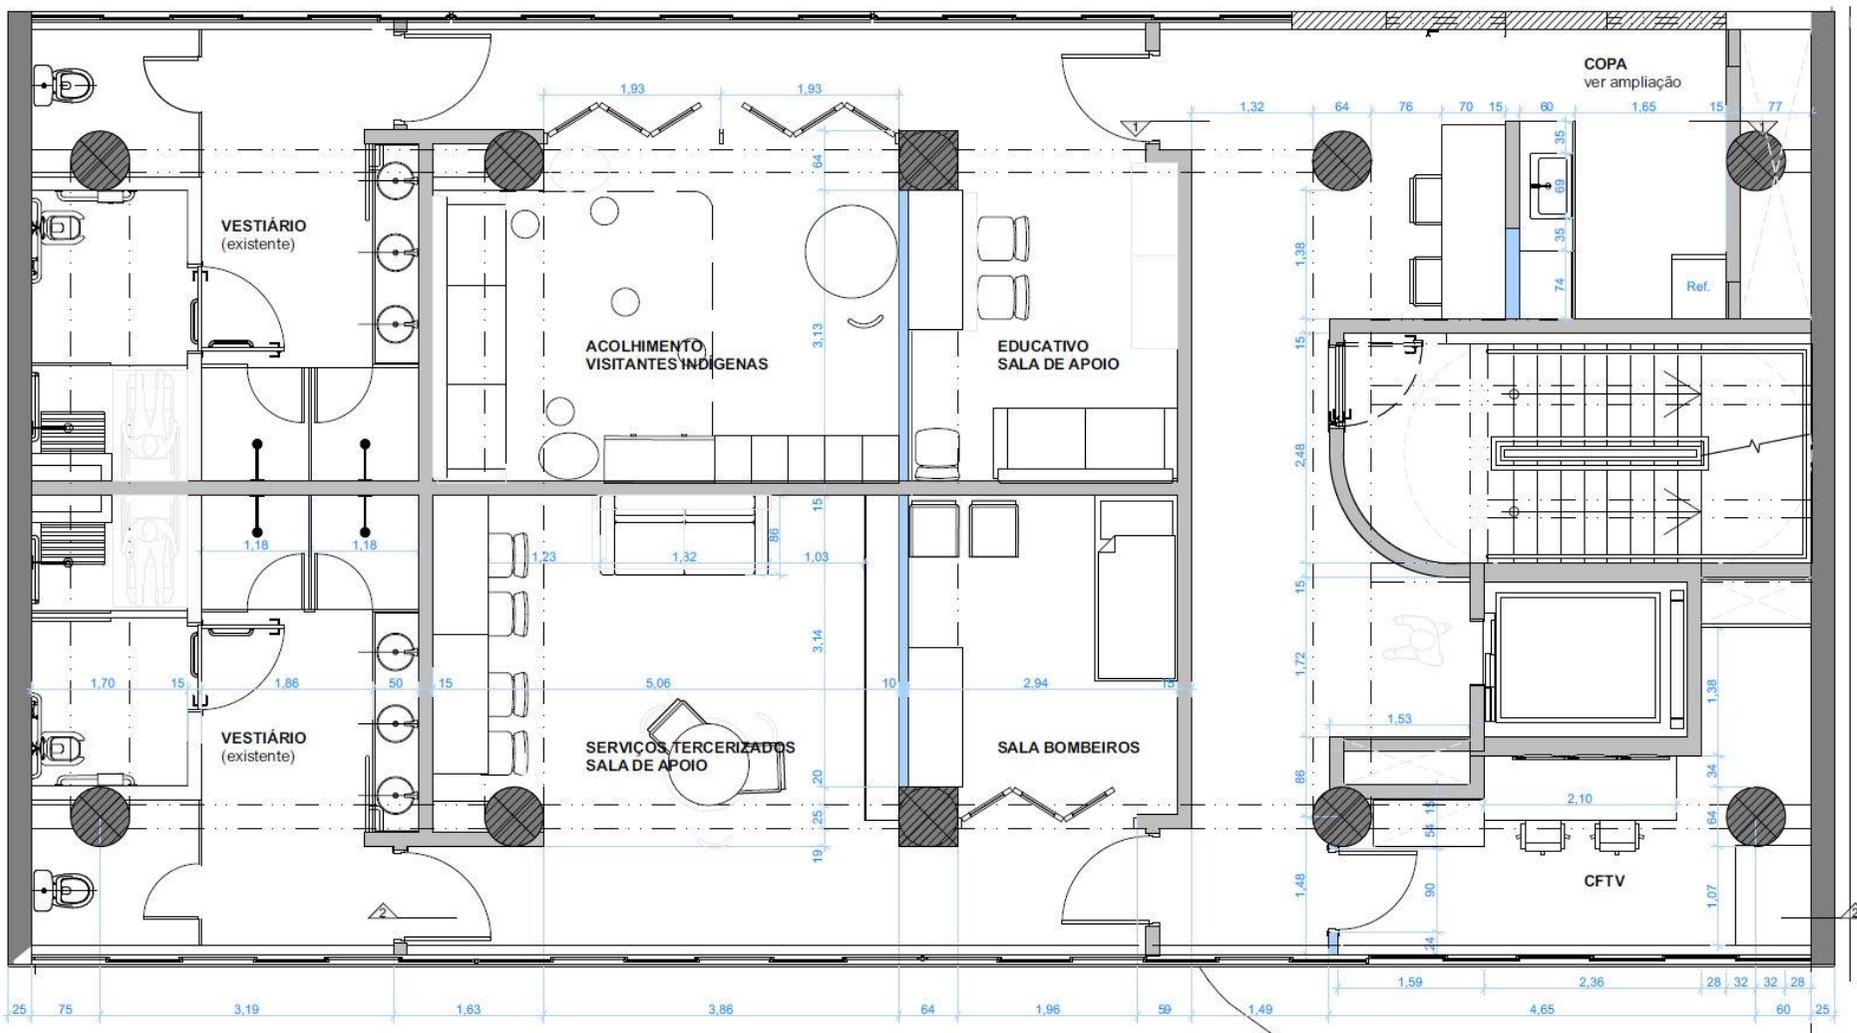


Legenda:

Construir -
drywall

2. segundo pavimento

Programa: Postos de trabalho da equipe fixa + temporária, Sala de reuniões, Sala da gerência.
Os espaços dos escritório vão receber uma decoração aconchegante, com acabamentos em madeira e fibra e possibilidade de usar produtos de mobiliário artesanais indígenas.


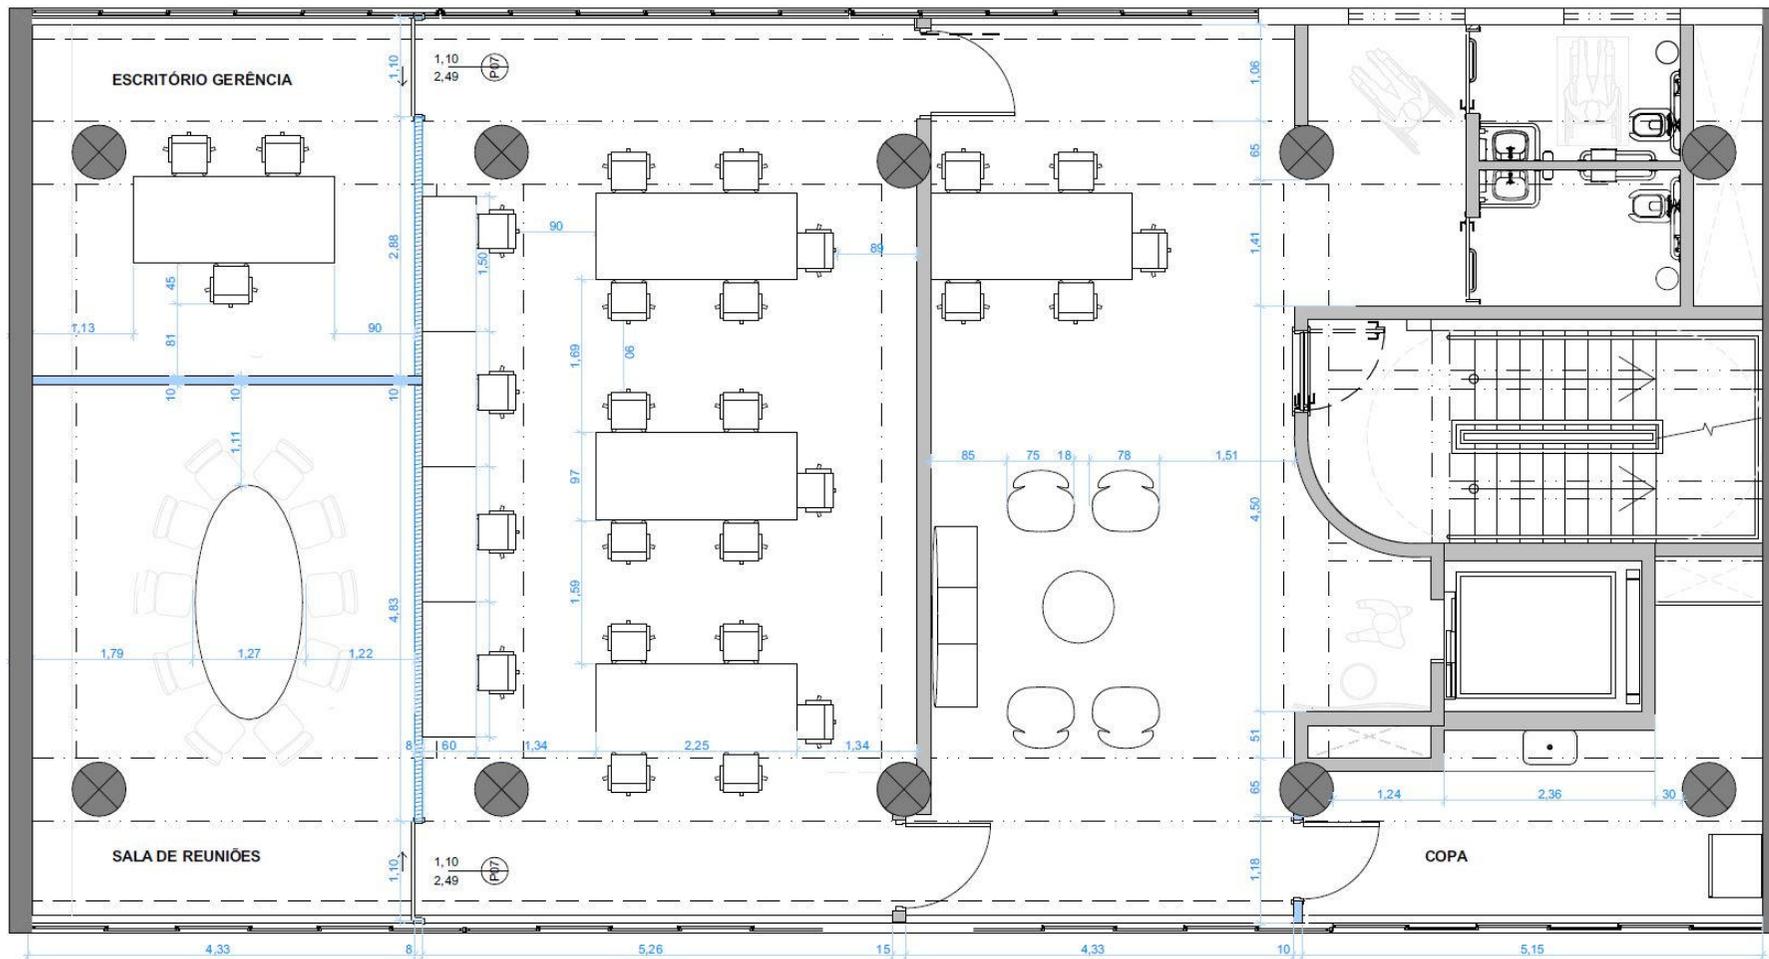


Legenda:
Construir -
drywall
marcenaria




3 - 6. pavimentos expositivos (do terceiro ao sexto pavimento)

Programa: Sala de exposição, espaço de apoio técnico e operacional. As janelas receberão filme com filtro UV e o bloqueio total de luz dependerá de cada projeto expositivo.

O espaço e altamente flexível para uso com diferentes layout expositivos.

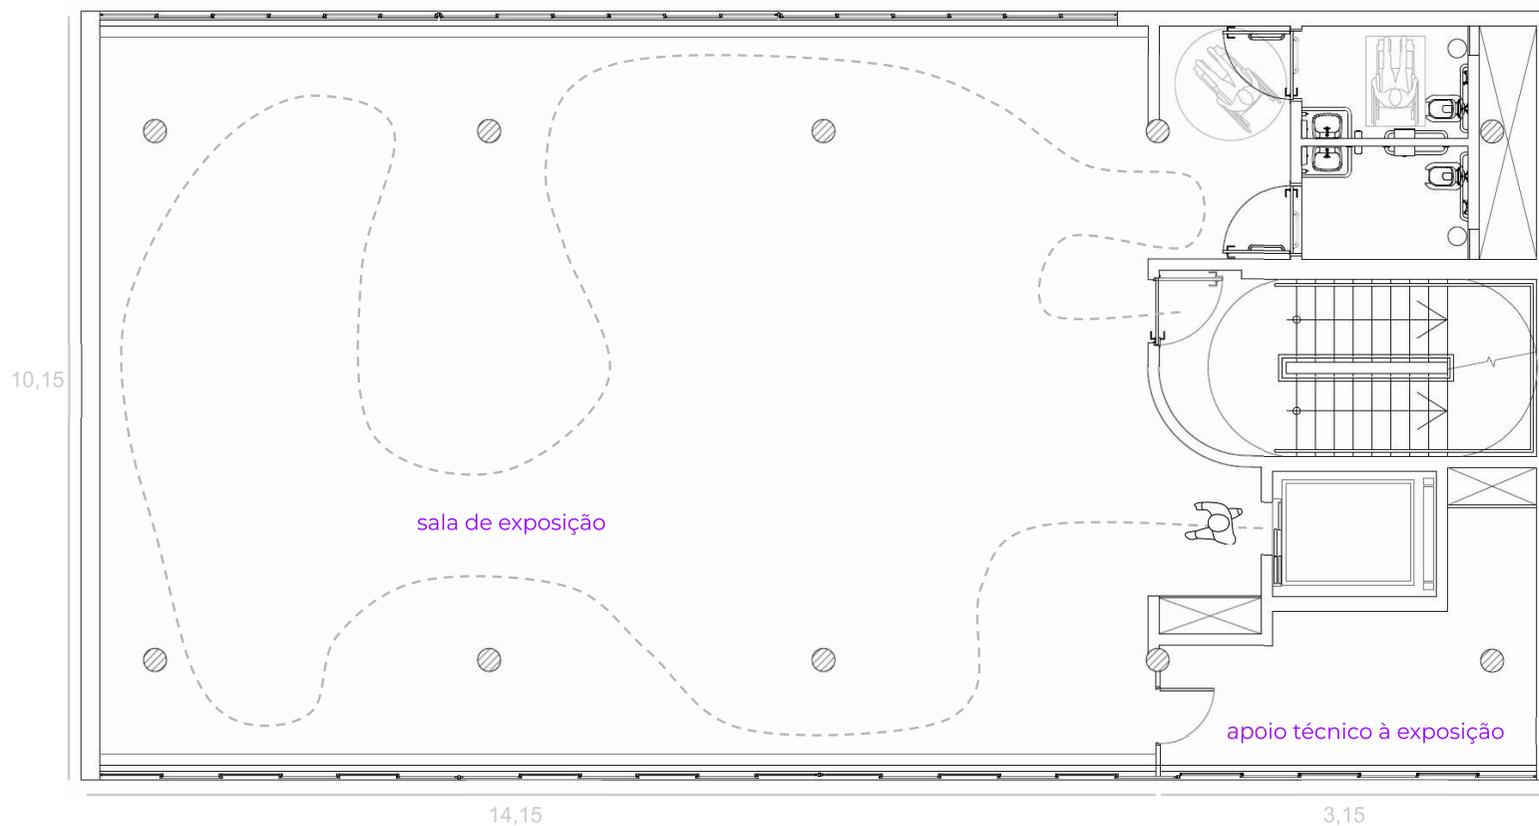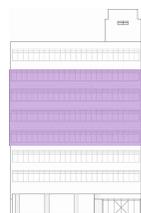

Exemplos de layout expositivo:

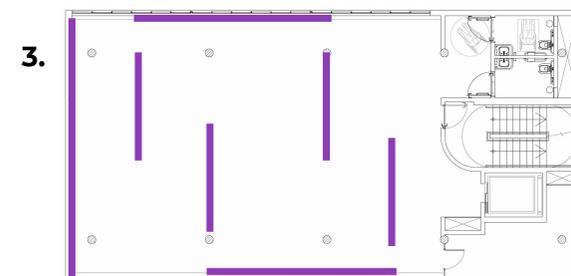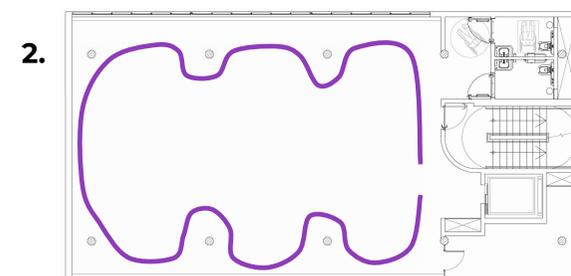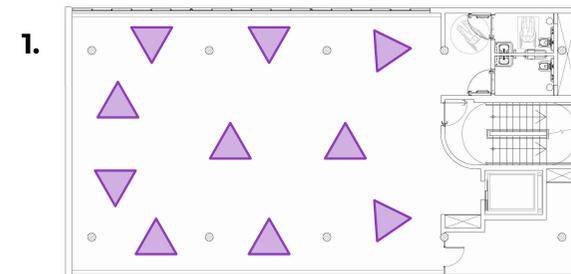


1. Layout expositivo para mostra de esculturas e objetos

2. Layout expositivo para instalação imersiva

3. Layout expositivo para mostra bidimensional - fotografia, pintura etc

7. último pavimento - layout 1

Programa: Sala multiuso (auditório, centro de formação, lounge, biblioteca), Centro de Pesquisa e Referência, Sala audiovisual. **Área integrativa multifuncional graças a elementos de mobiliário flexível como a grande jibóia/pufe. As cadeiras também na configuração standard se organizam de diferentes formatos e usos. Ganchos nas colunas também permitem instalação de redes aumentando ainda mais a integração e diversificando formas de estar, se reunir, compartilhar, co-criar e finalmente gerar círculos de contenção cerimonial. Painéis acústicos suspensos e em formato de folhas, criando a partir de um desenho do Atelier Marko Brajovic com produção natural em micélio, vão trazer além do conforto acústico uma sensação envolvente cenográfica.**

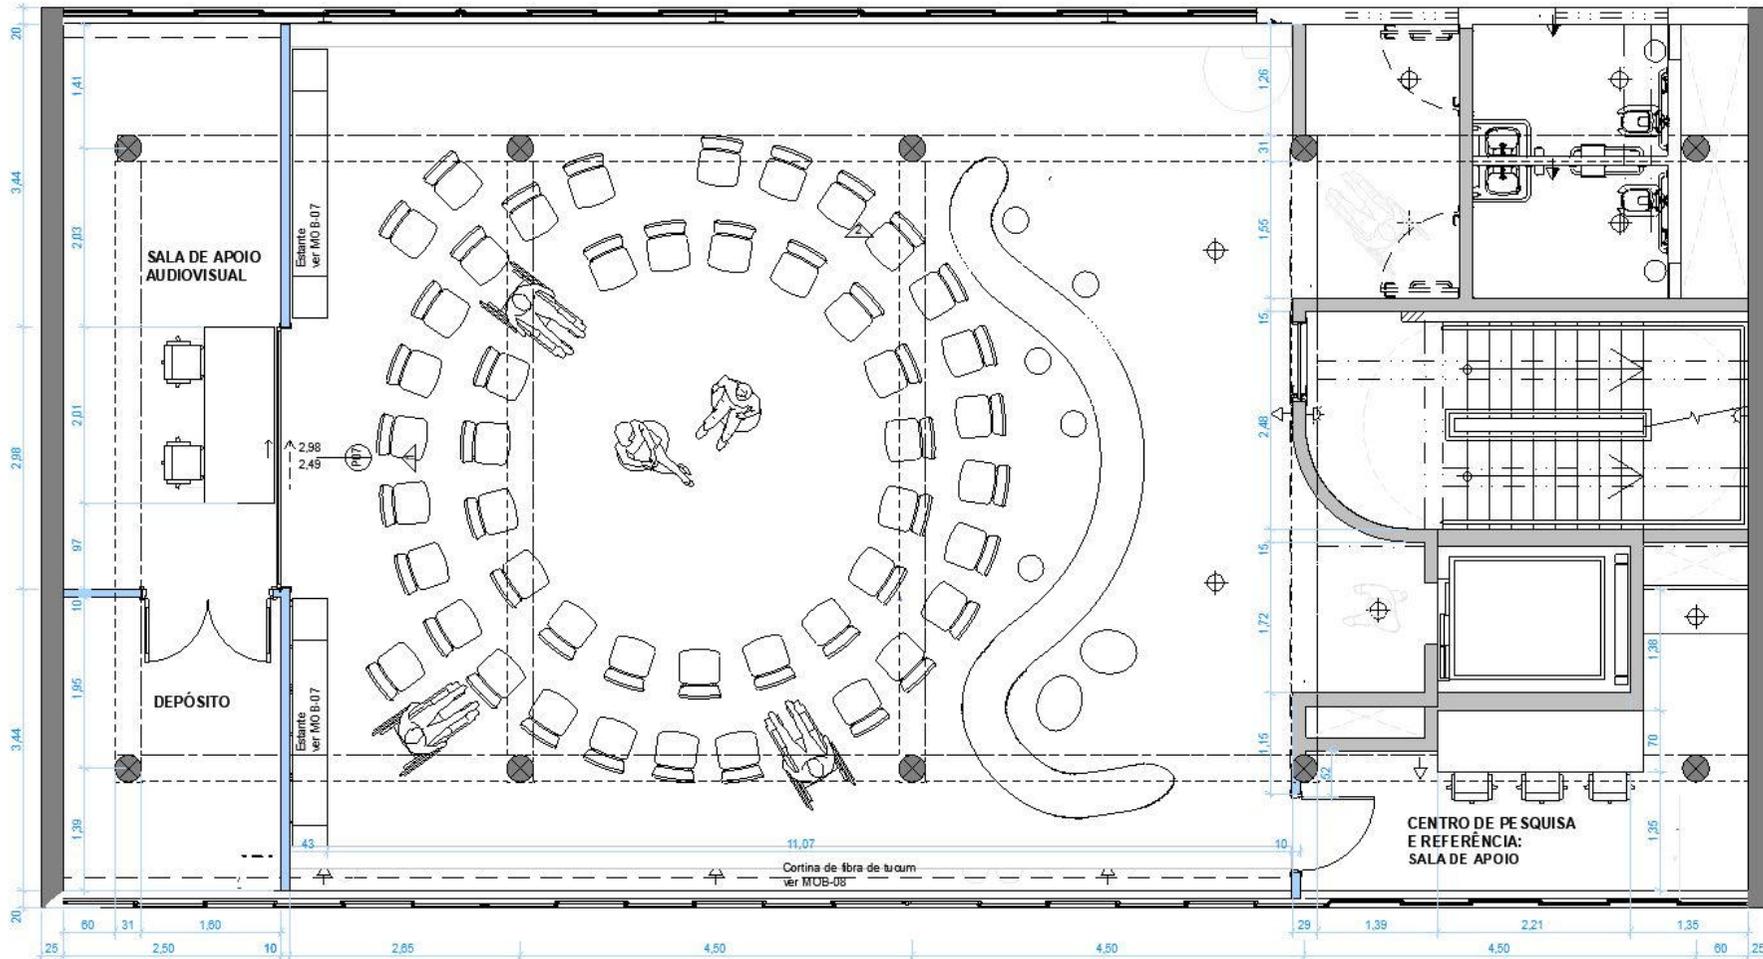

Legenda:

Construir -
drywall