




PERSPECTIVA
ESQUEMÁTICA

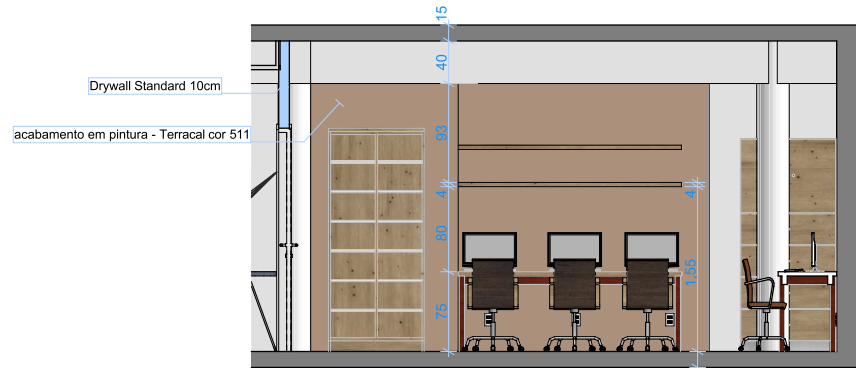


VISTA 3 - Centro de Pesquisa e Referência

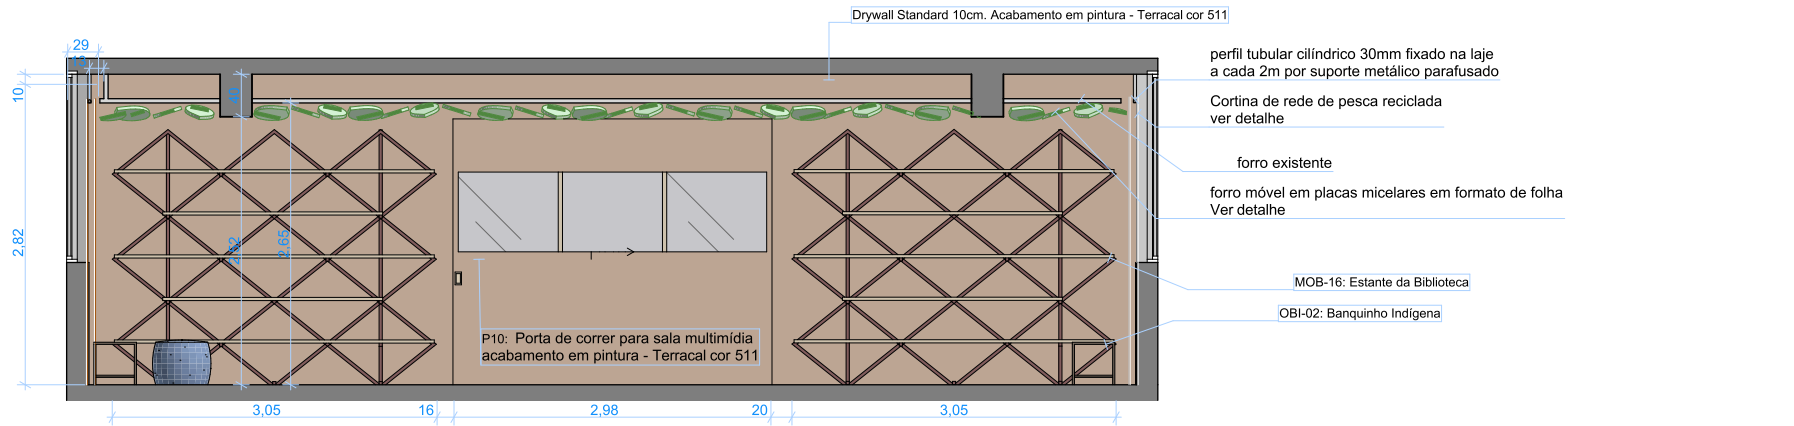


VISTA 1

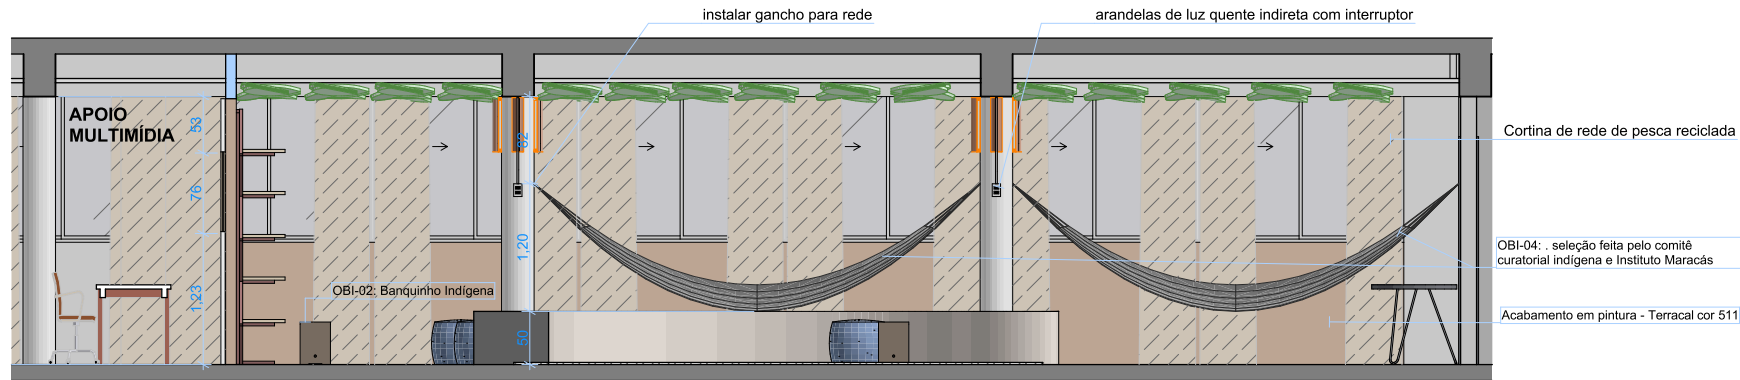


VISTA 2

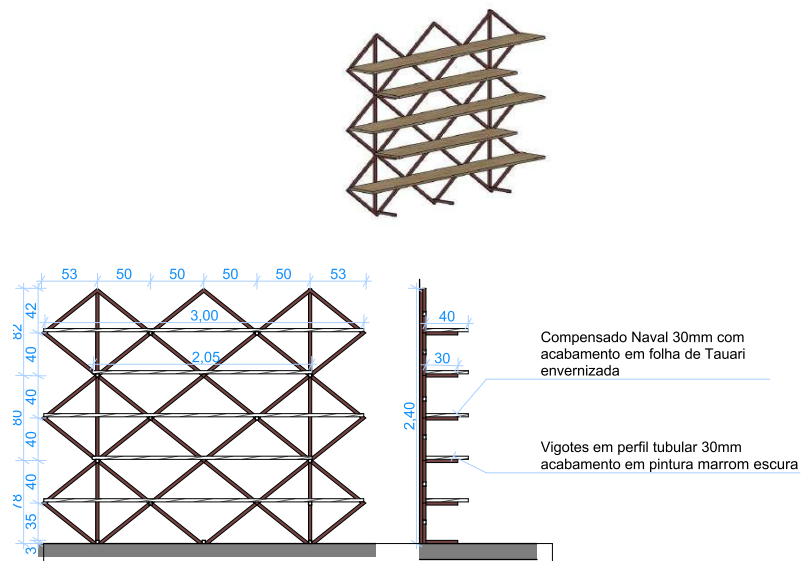


MOB - 16: Estante da Biblioteca

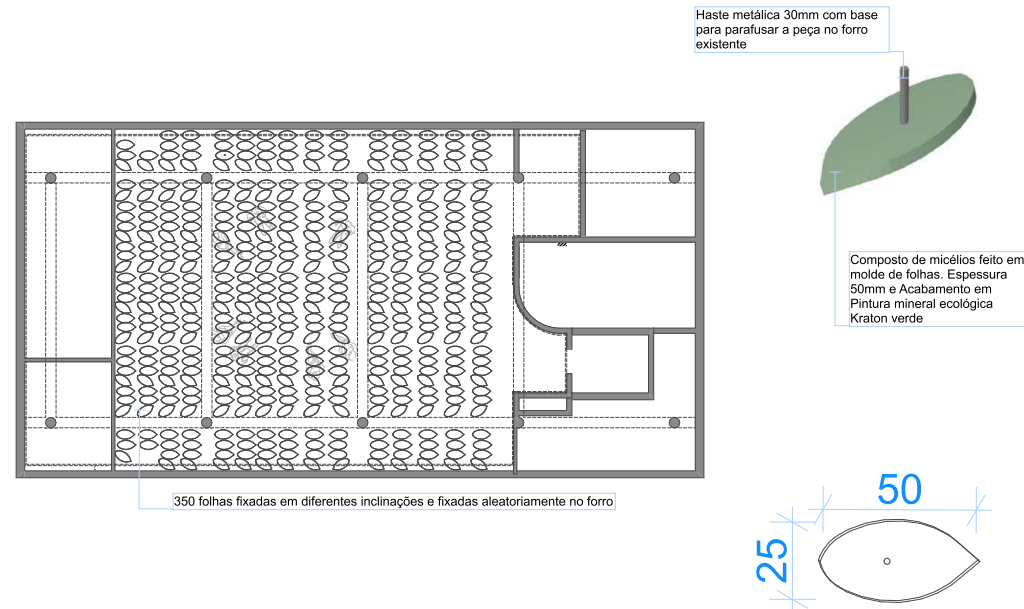

Planta de Forro: Folhas Ecológicas de Micélio

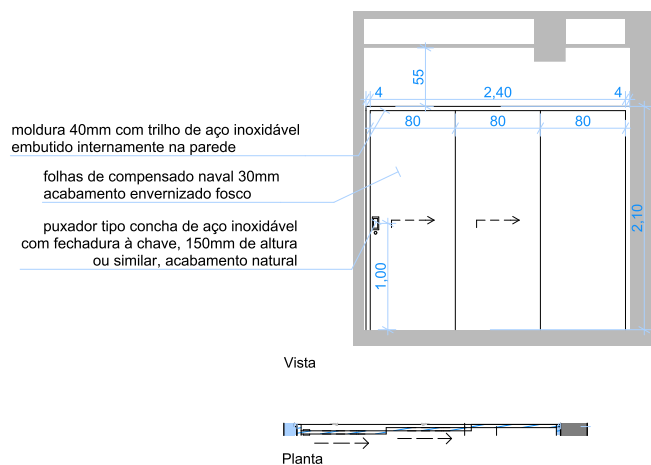

P09: Porta de correr do depósito

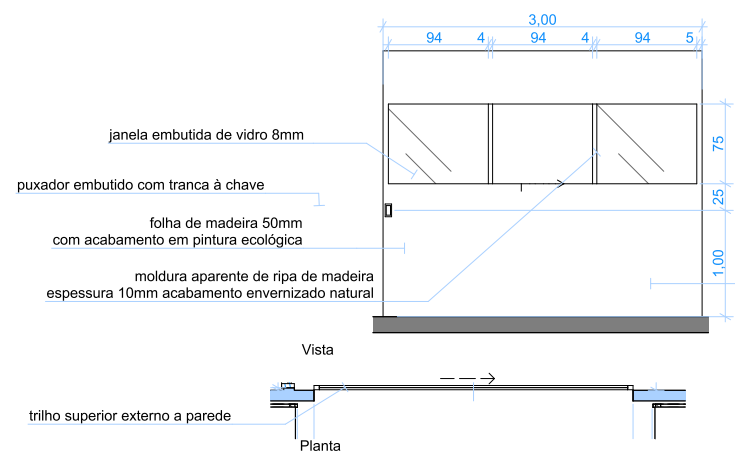

P10: Porta de correr para sala audiovisual