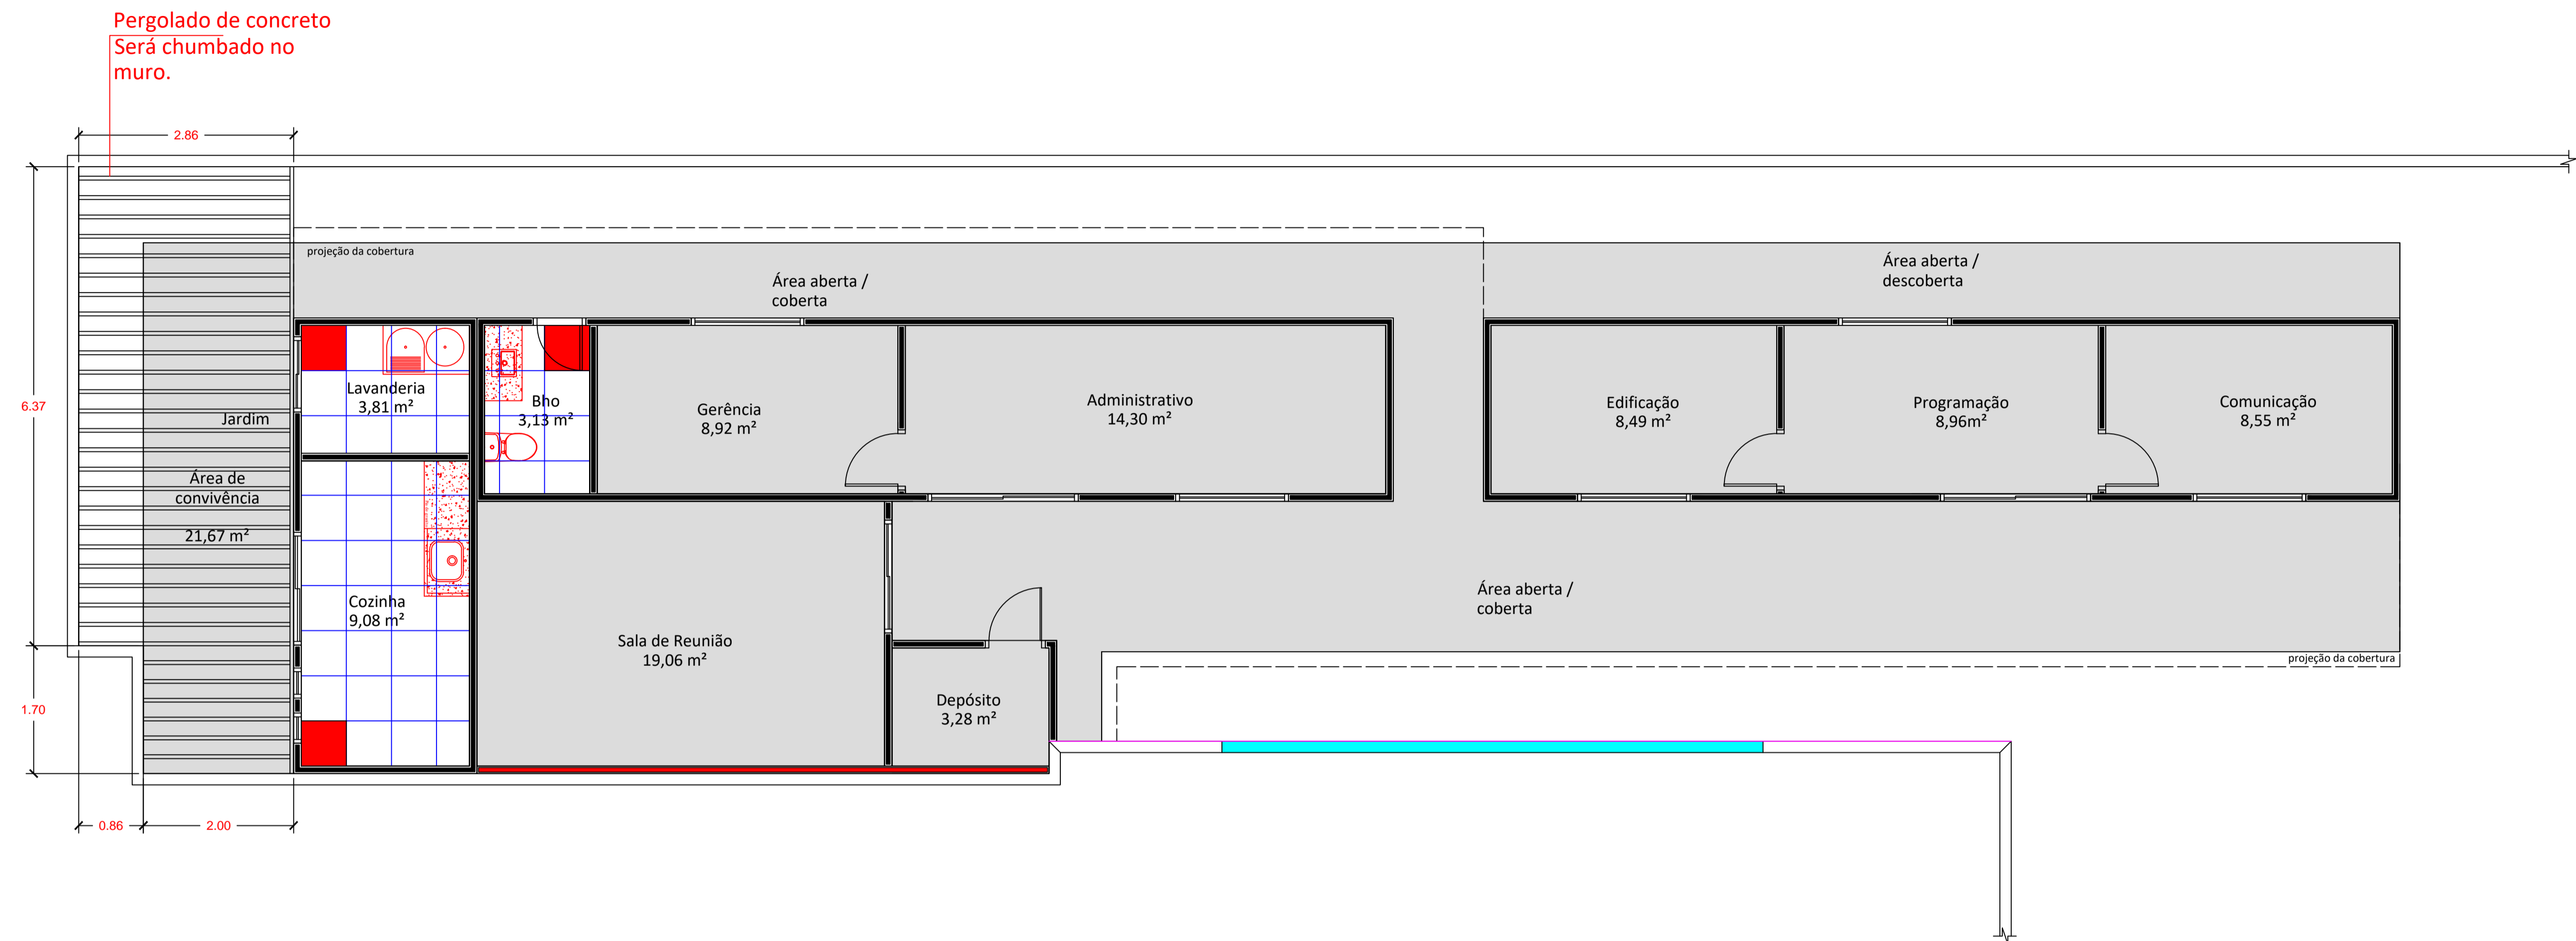

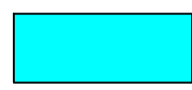
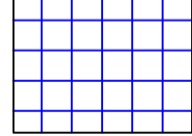
 
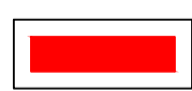


Civil



Legenda	
	Área a ser rebocada.
	Refazer muro em bloco.
	Porcelanato 62x62
	Cimento queimado.
	Parede em alvenaria com tijolo aparente.

Proj. Administrativo - MCP	
Execução parte civil	Folha 01/01 ESC. 1/50
Revisão 01	