



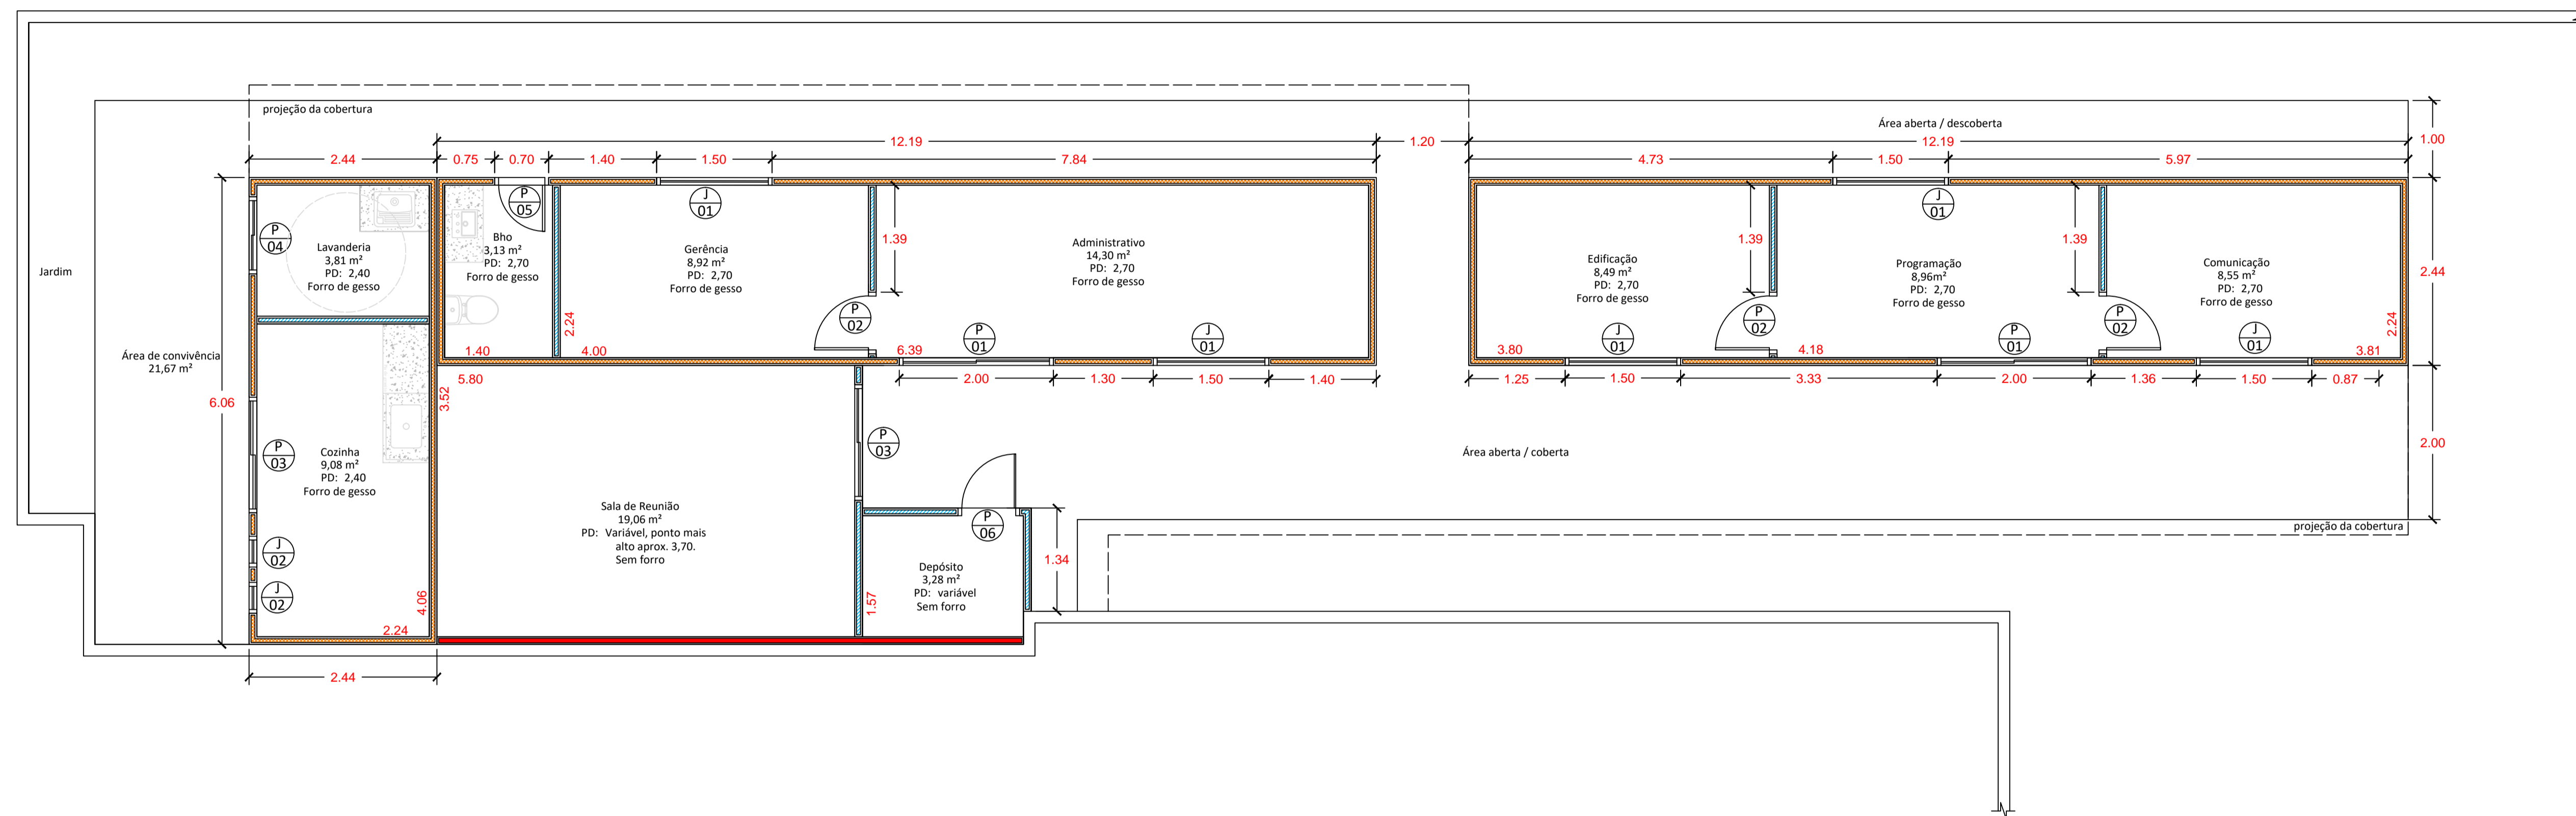

Executivo

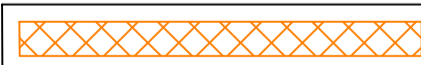

Portas	Medidas lxxh	Peitoril	Material	Tipo	Quant.
P 01	2,0x2,10	--	Alum./Vidro	Correr	02
P 02	0,7x2,10	--	Maderia	Giro	03
P 03	1,5x2,10	--	Alum./Vidro	Correr	02
P 04	1,0x2,10	--	Alum. verez.	Correr	01
P 05	0,7x2,10	--	Alumínio	Giro	01
P 06	0,8x2,10	--	Alumínio	Giro	01
Janelas					
J 01	1,50x1,20	0,90	Alum./vidro	Correr com grade	05
J 02	0,40x1,20	0,50	Alum./vidro	Maxiar	02

-  Gesso apenas nas áreas internas.
-  Divisórias em gesso.
-  Parede em alvenaria com tijolo aparente.

Proj. Administrativo - MCP

Executivo

Revisão 01

Folha
01/01
ESC. 1/50