




○ PLANTA BAIXA  
1º PAVIMENTO

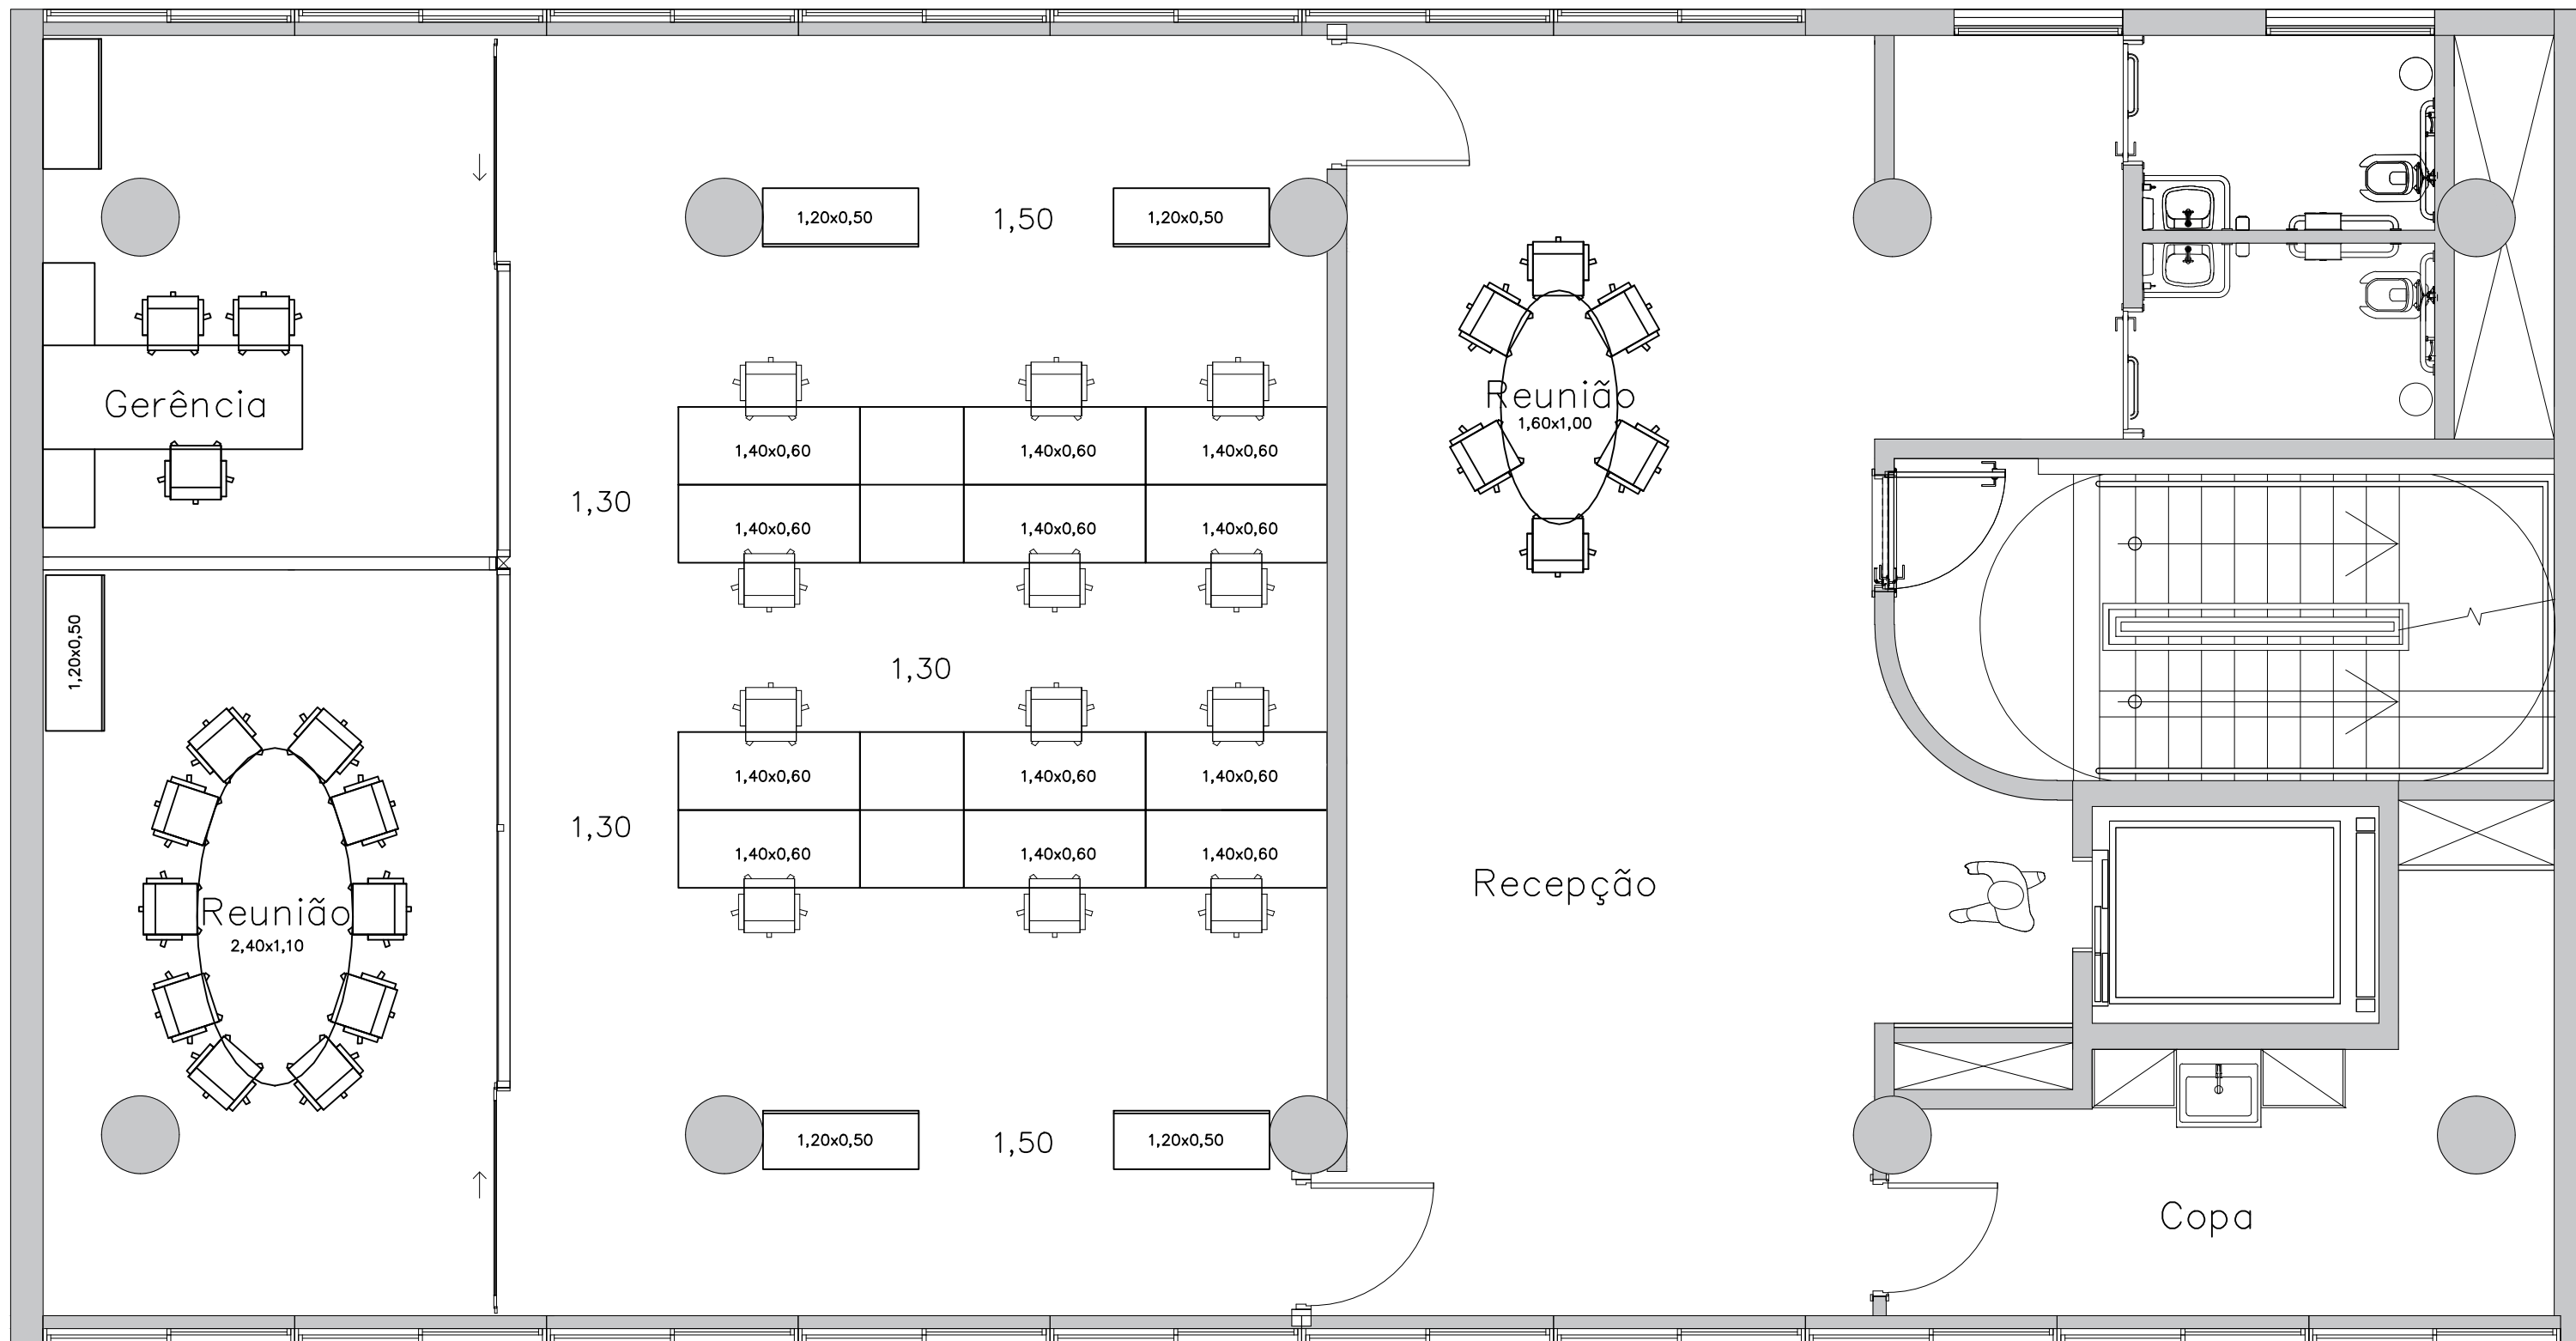


○ PLANTA BAIXA  
2° PAVIMENTO

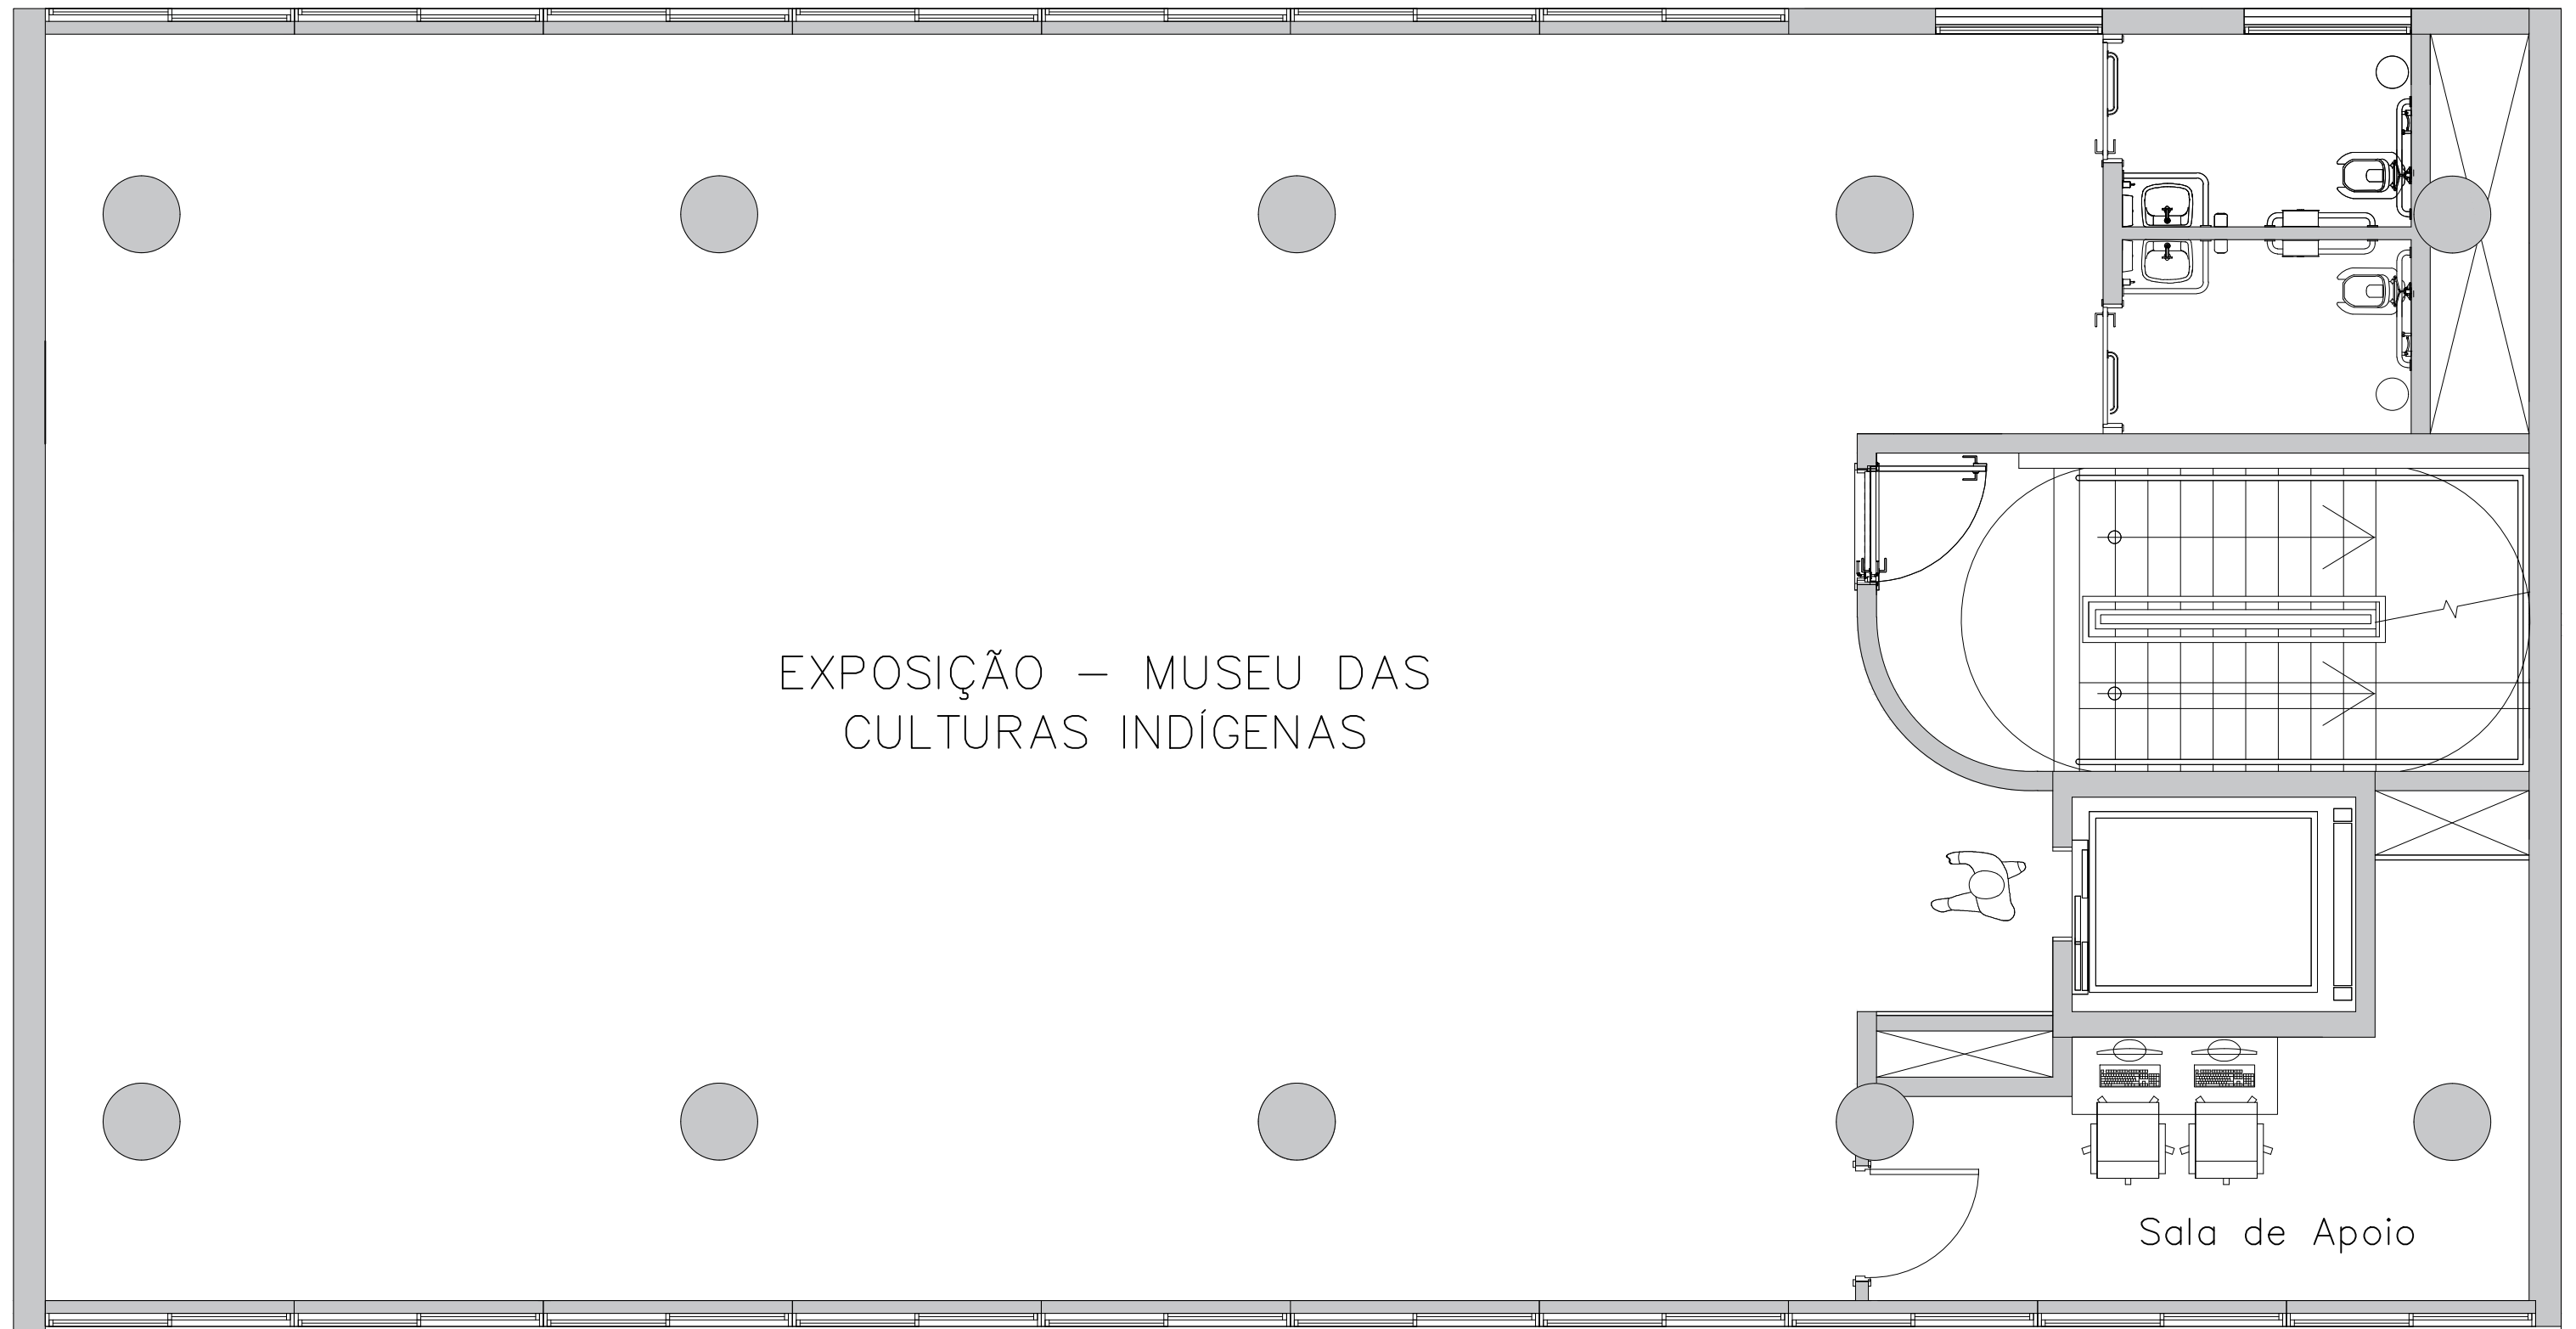


○ PLANTA BAIXA  
3° PAVIMENTO

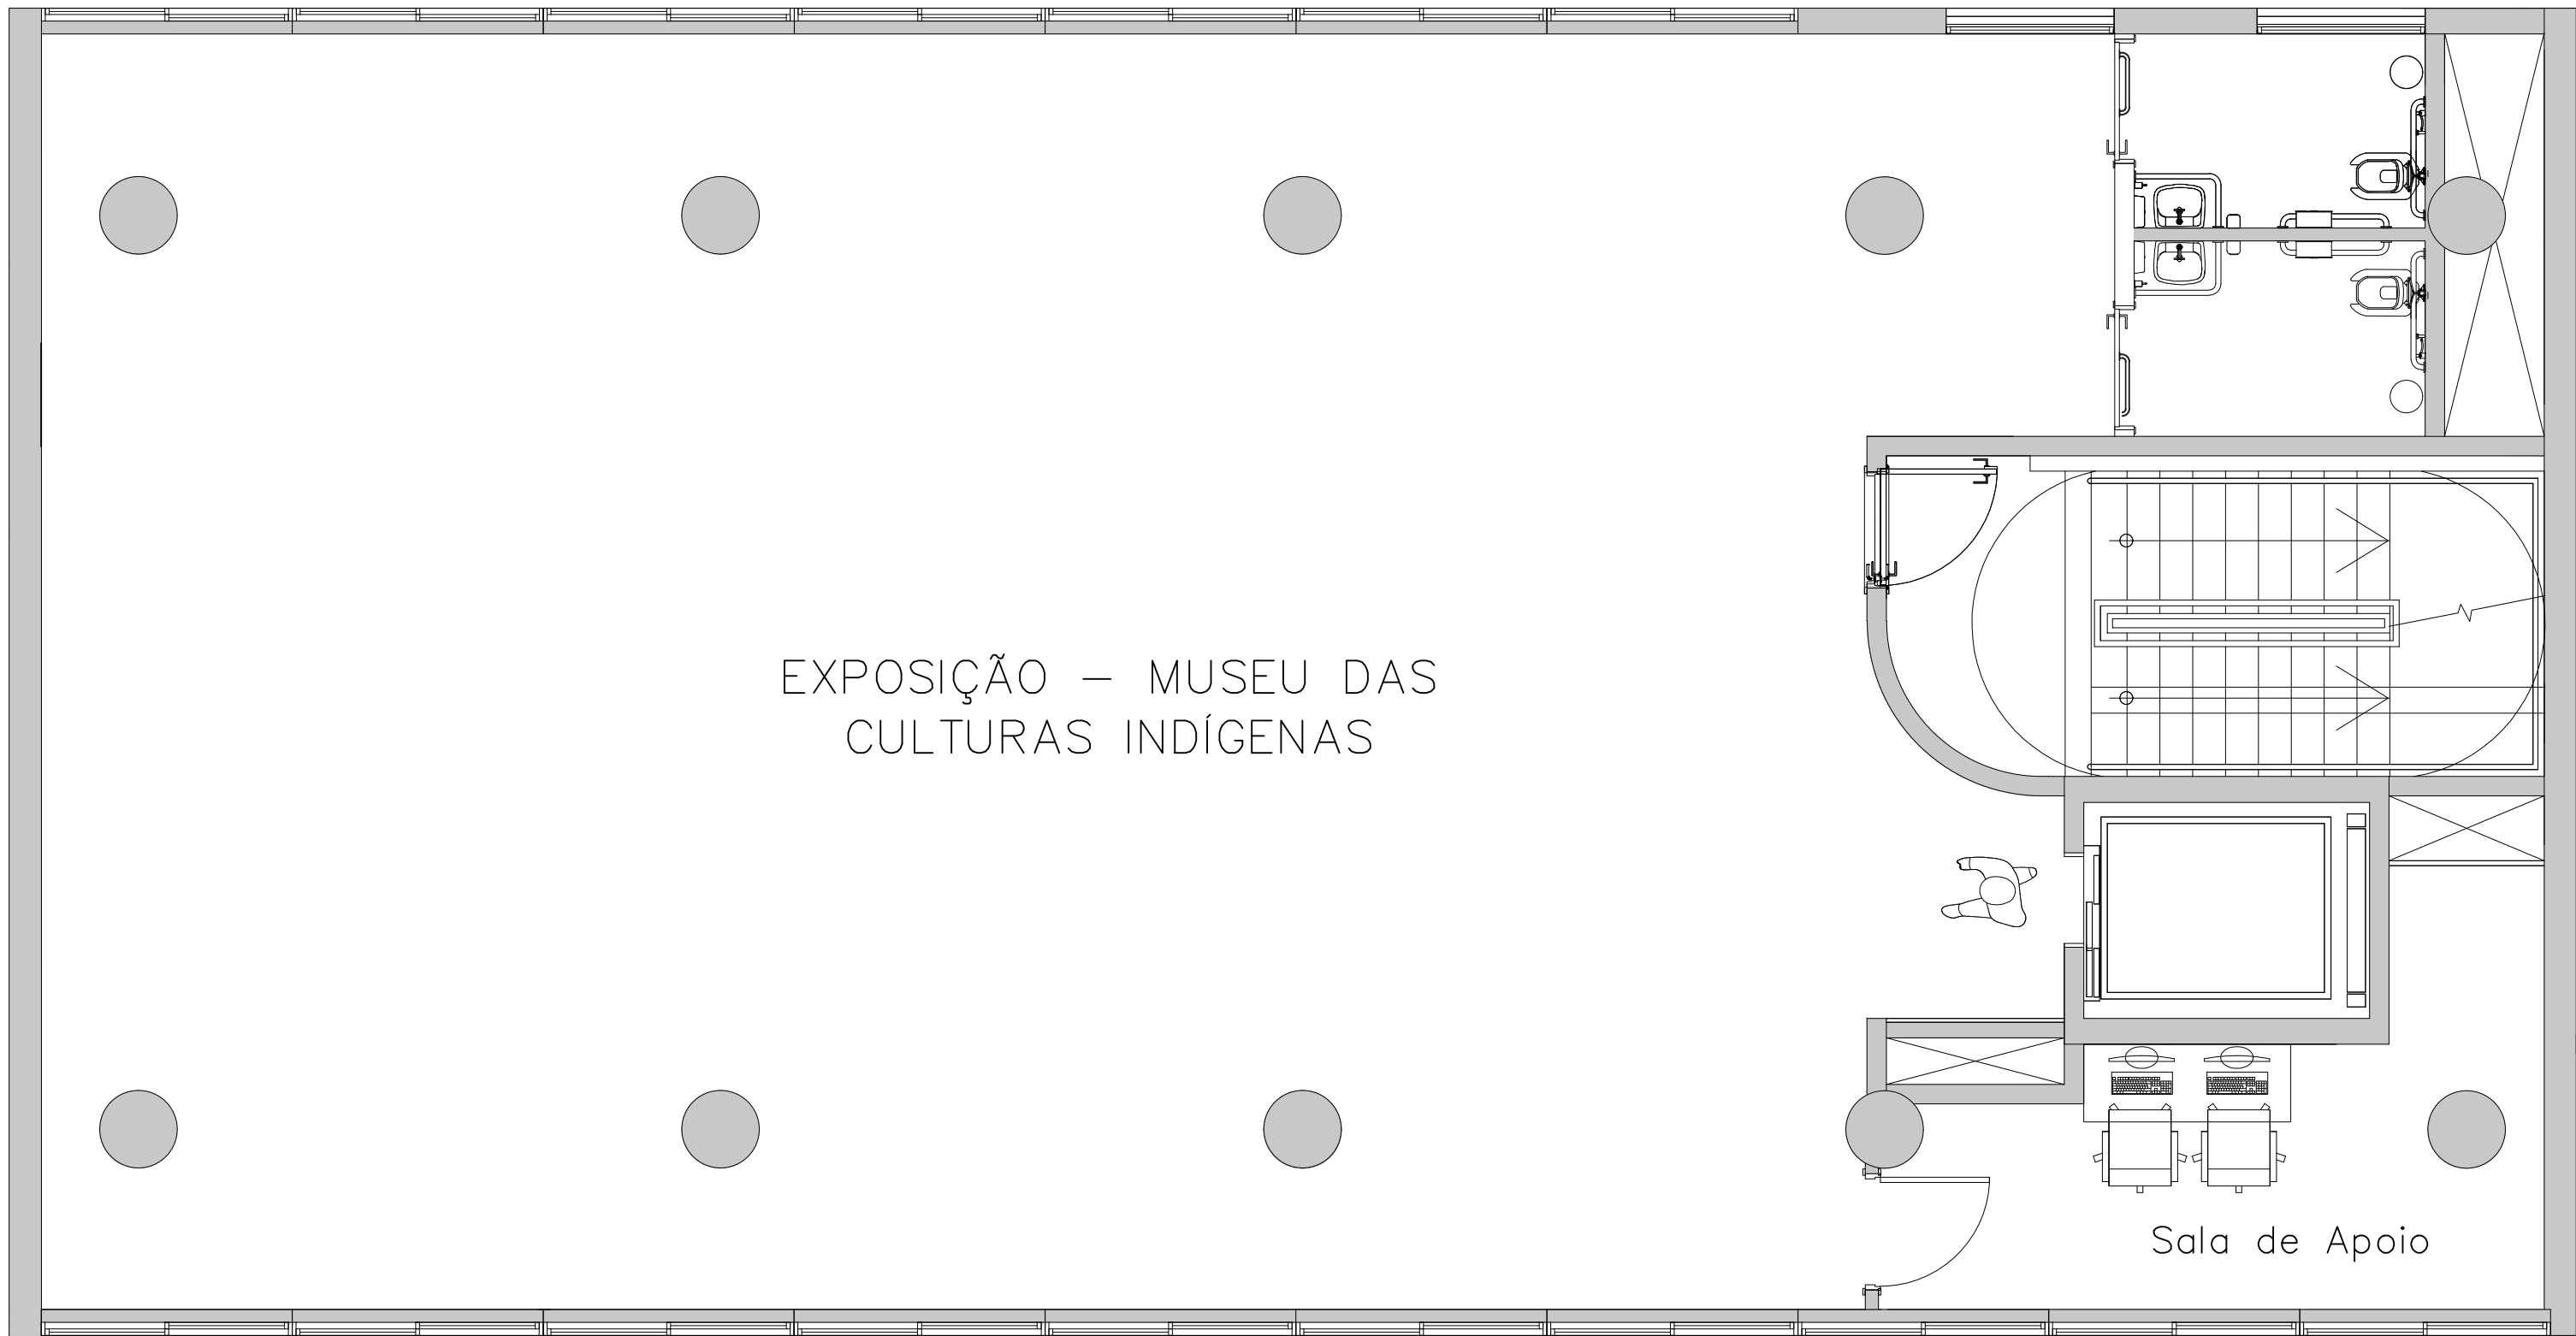


○ PLANTA BAIXA  
4° PAVIMENTO

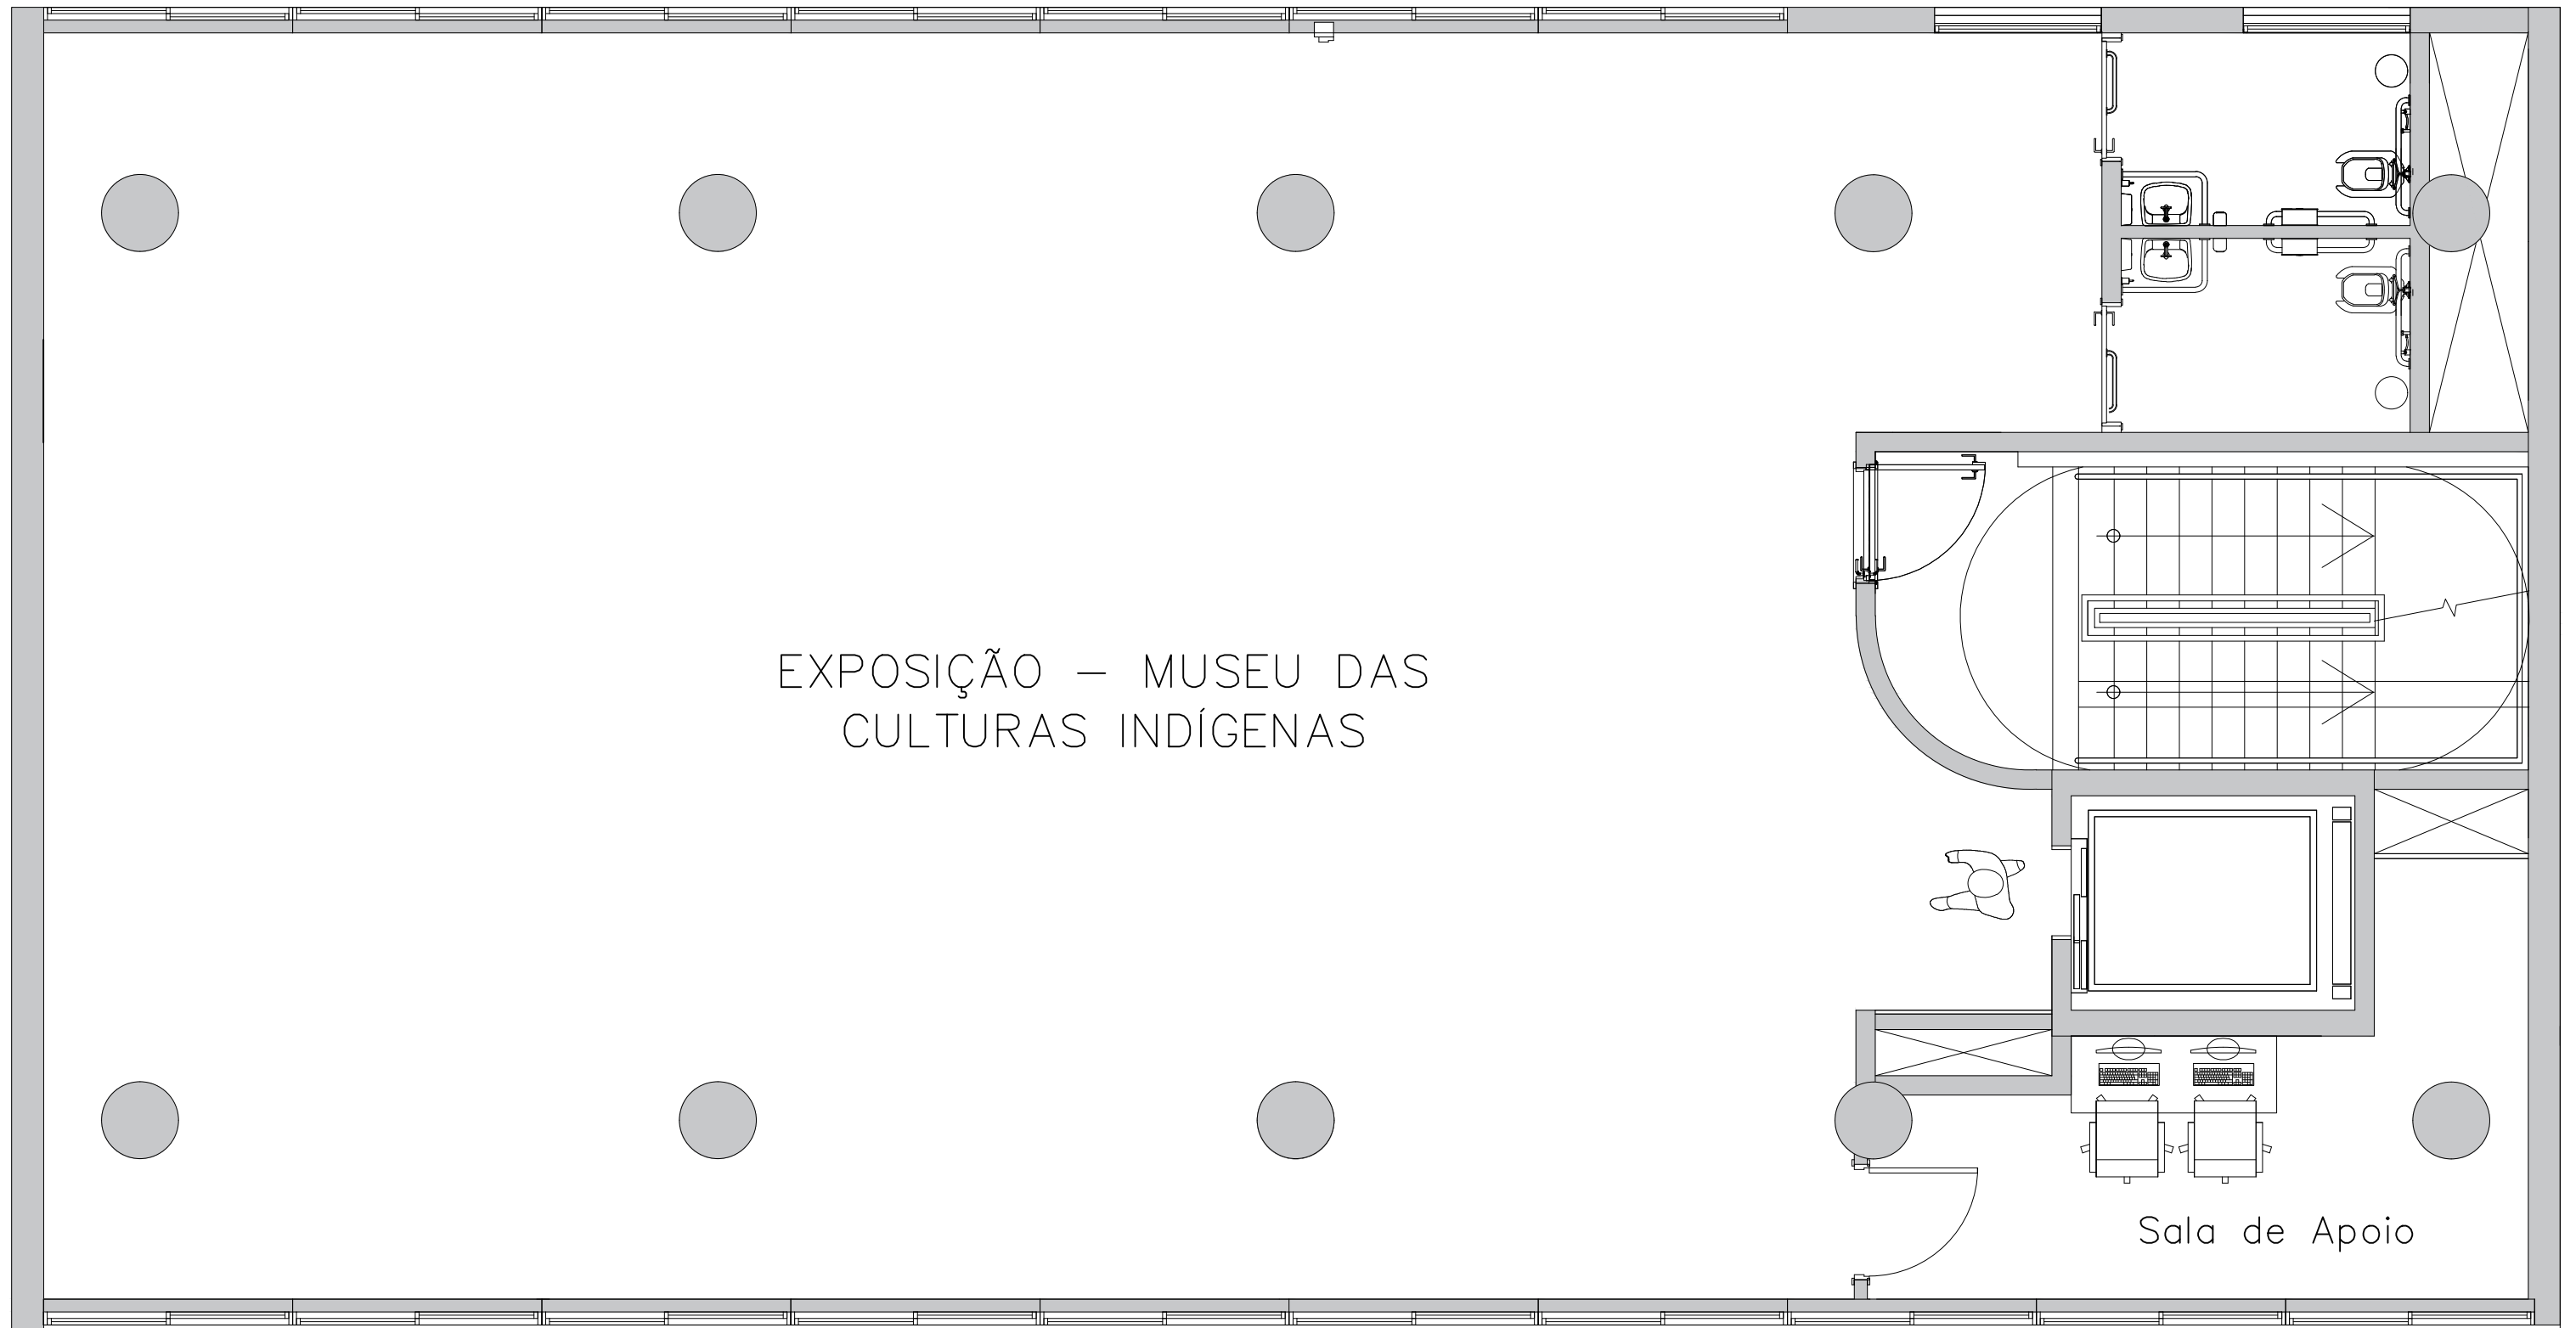

○ PLANTA BAIXA  
5° PAVIMENTO

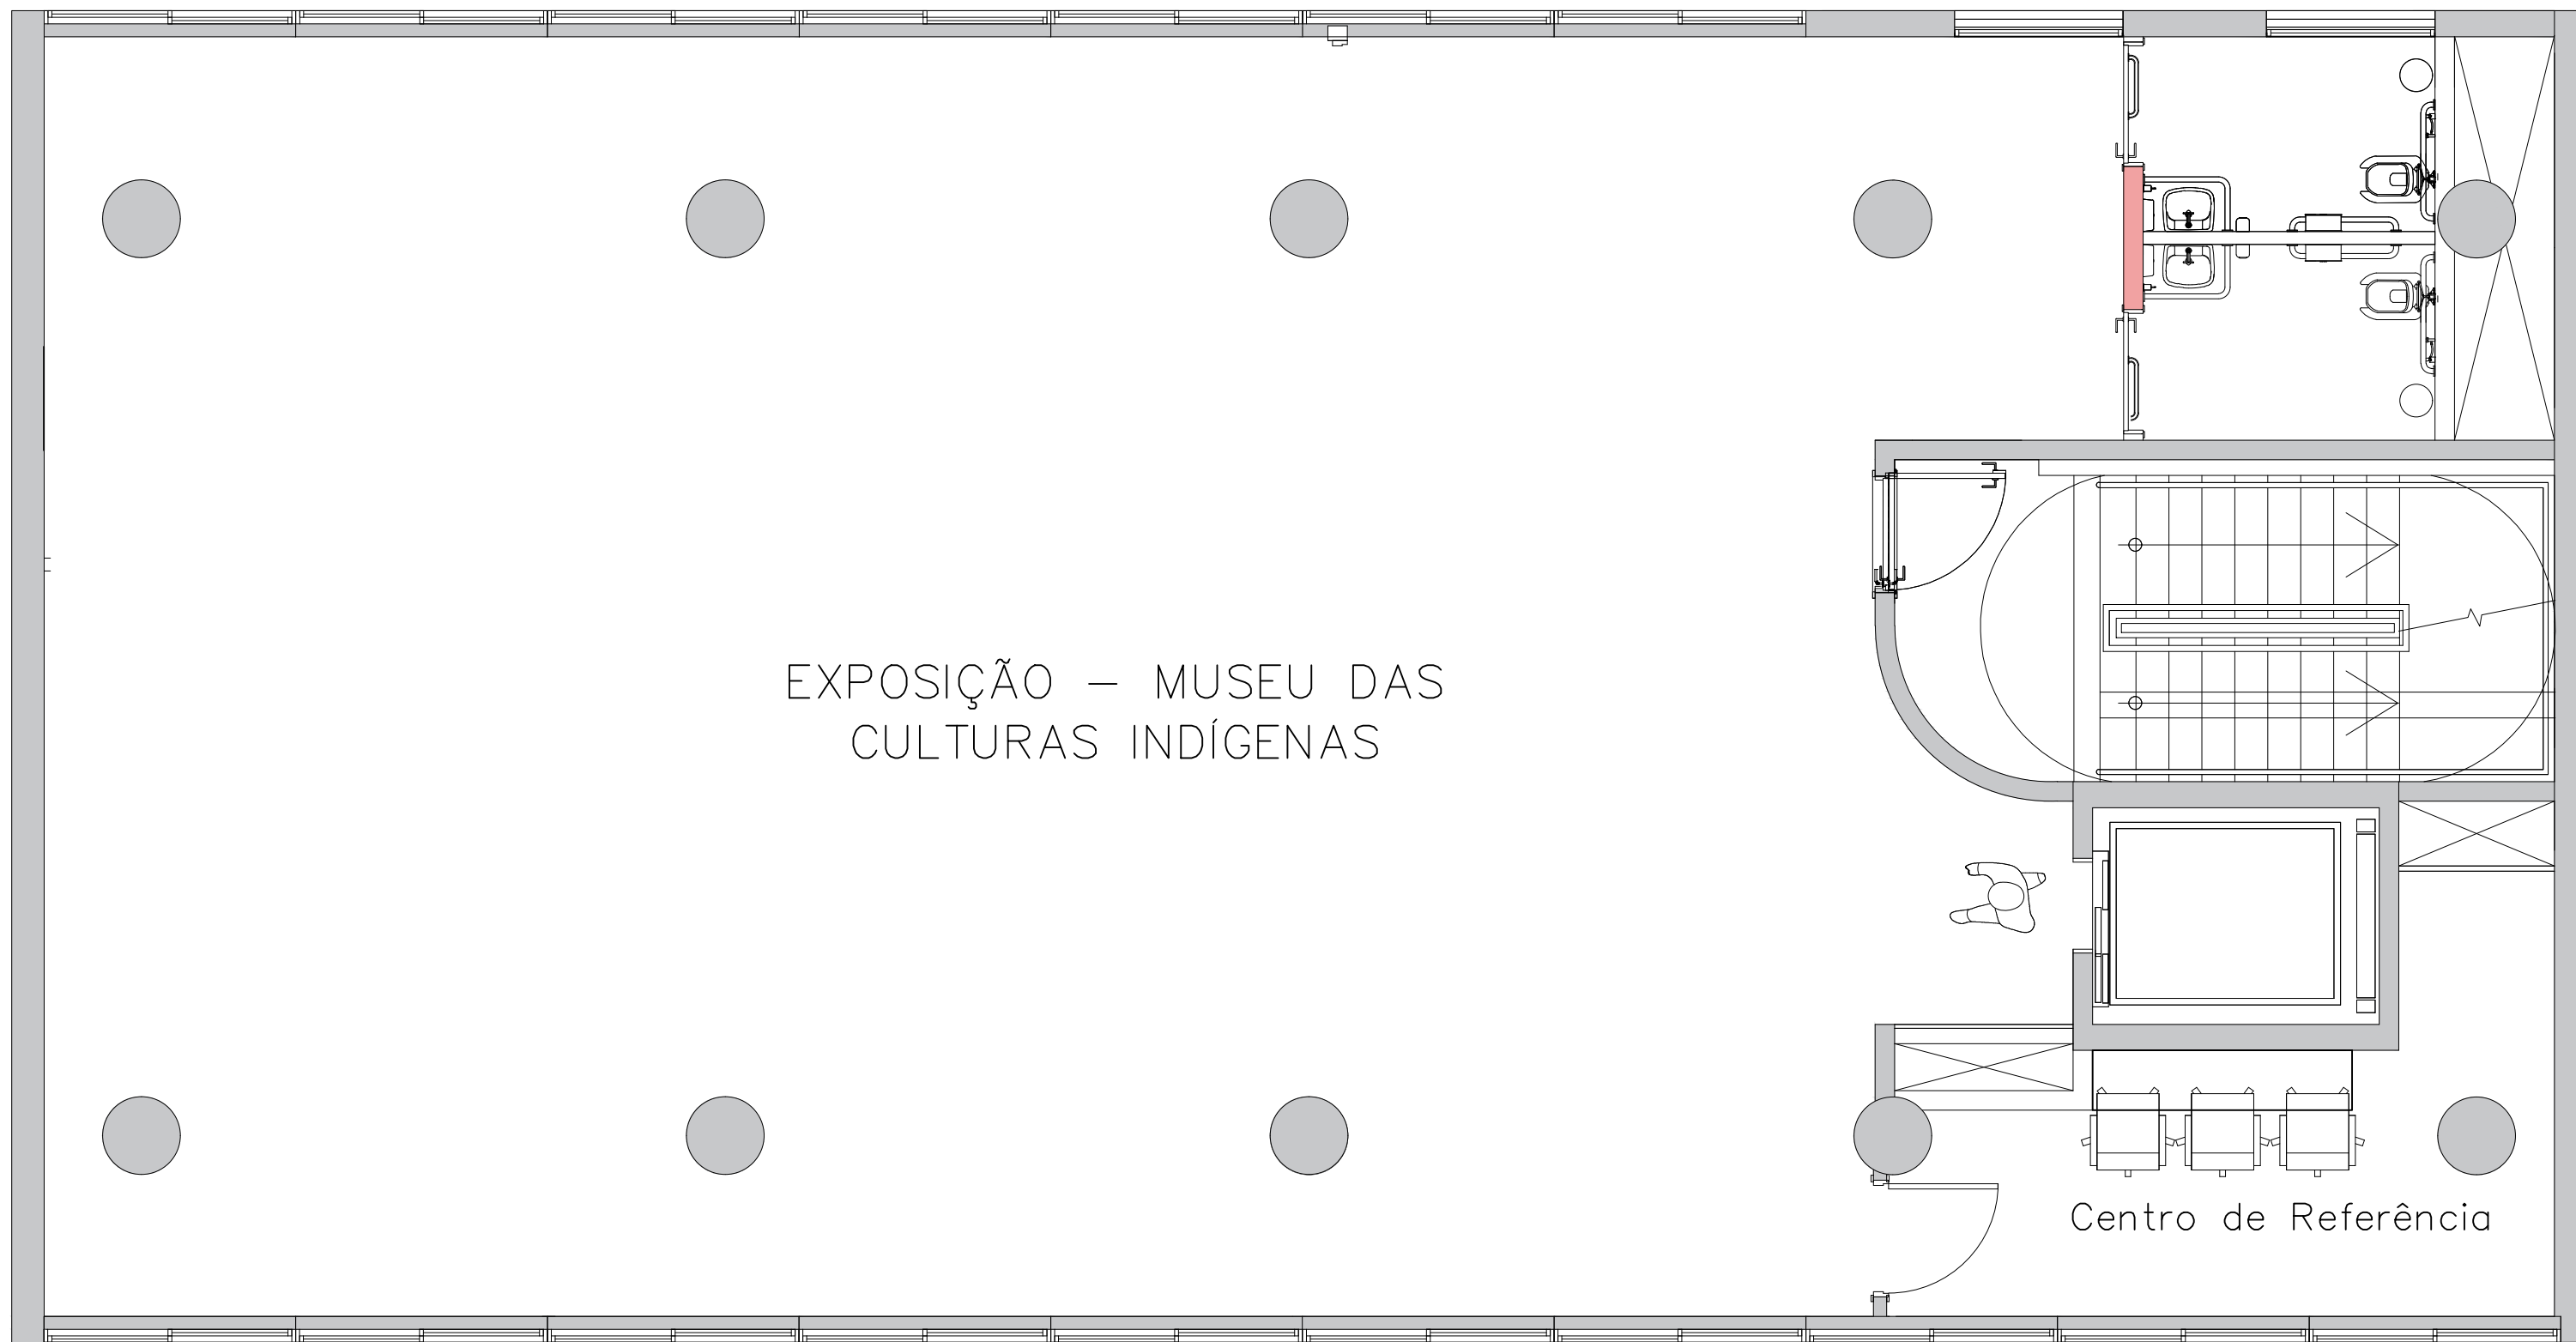

○ PLANTA BAIXA  
6° PAVIMENTO

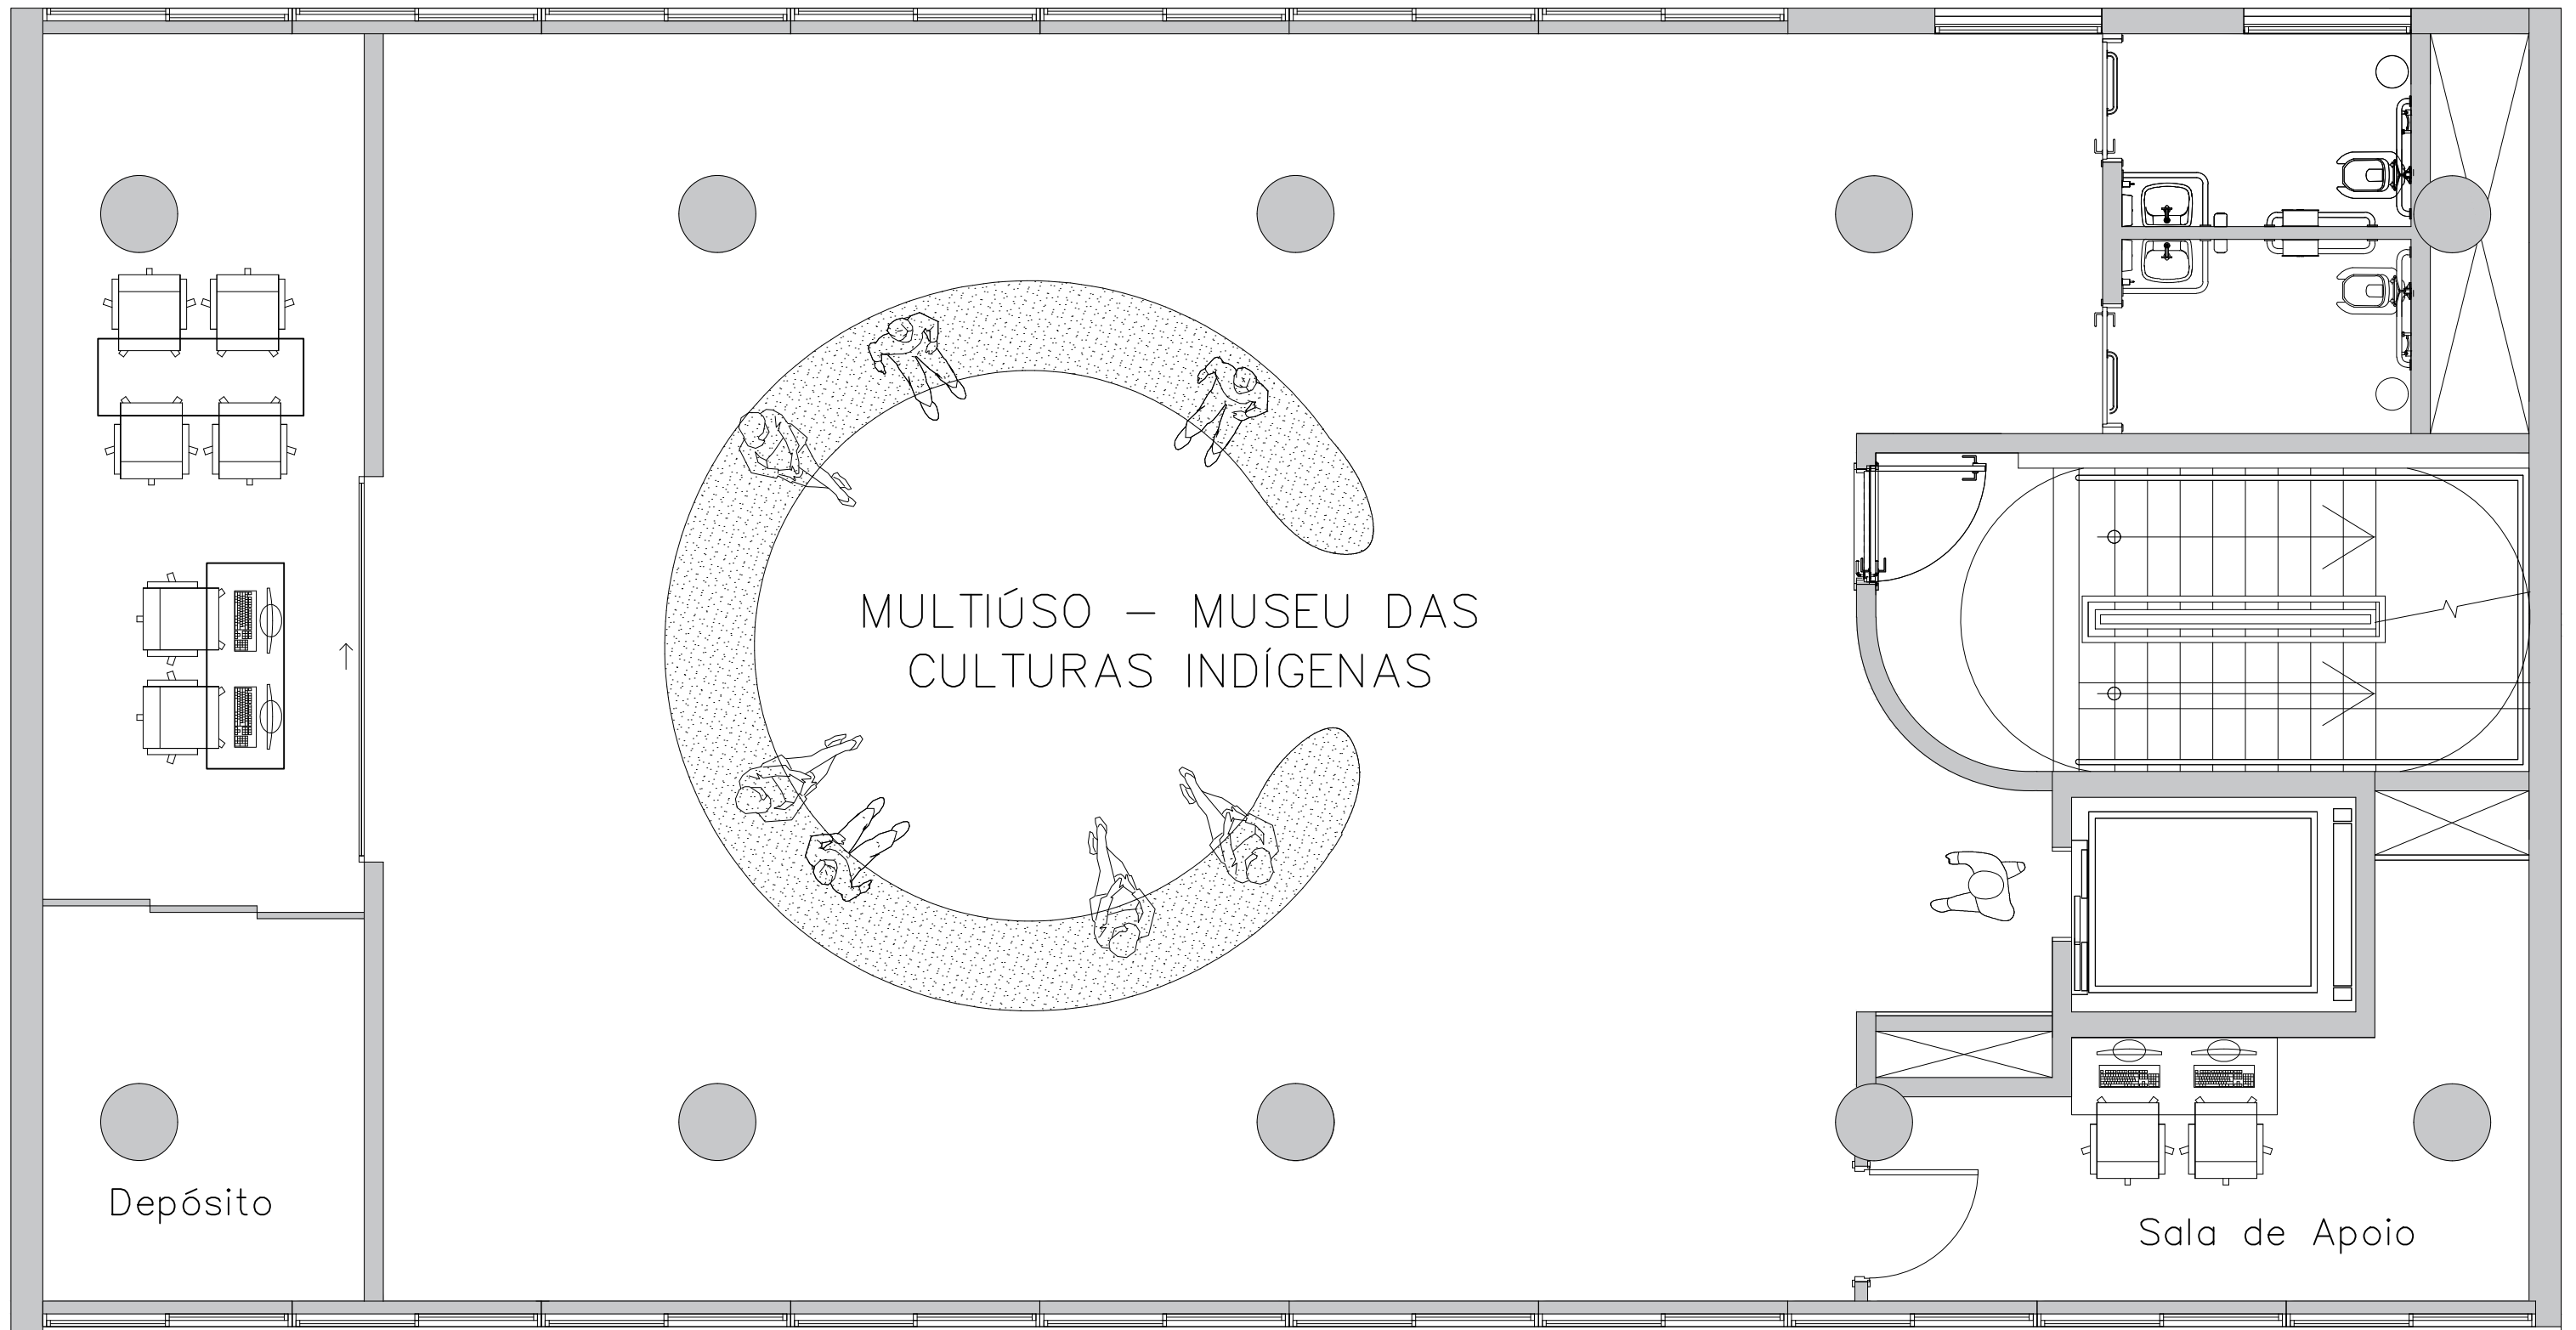

○ PLANTA BAIXA  
7º PAVIMENTO